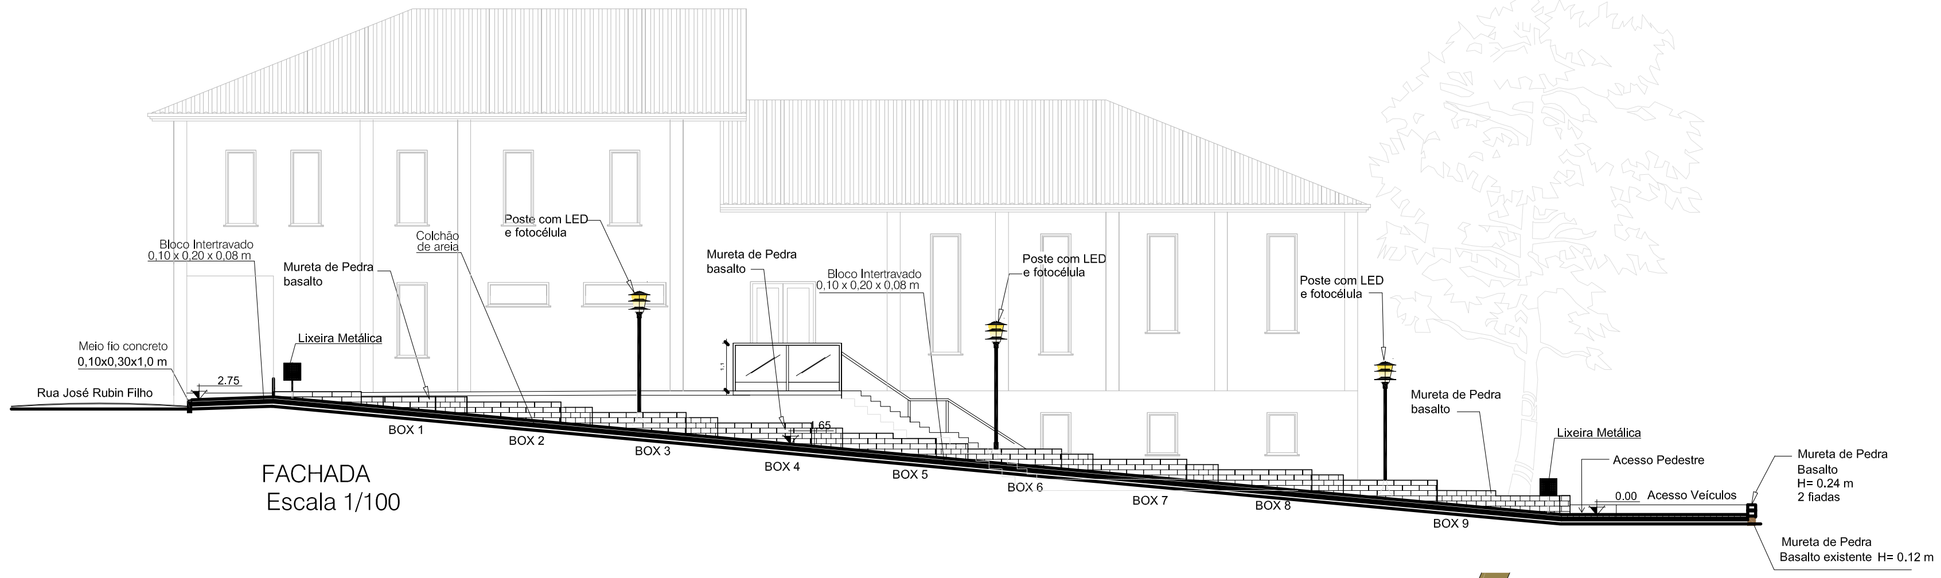

FACHADA
Escala 1/100

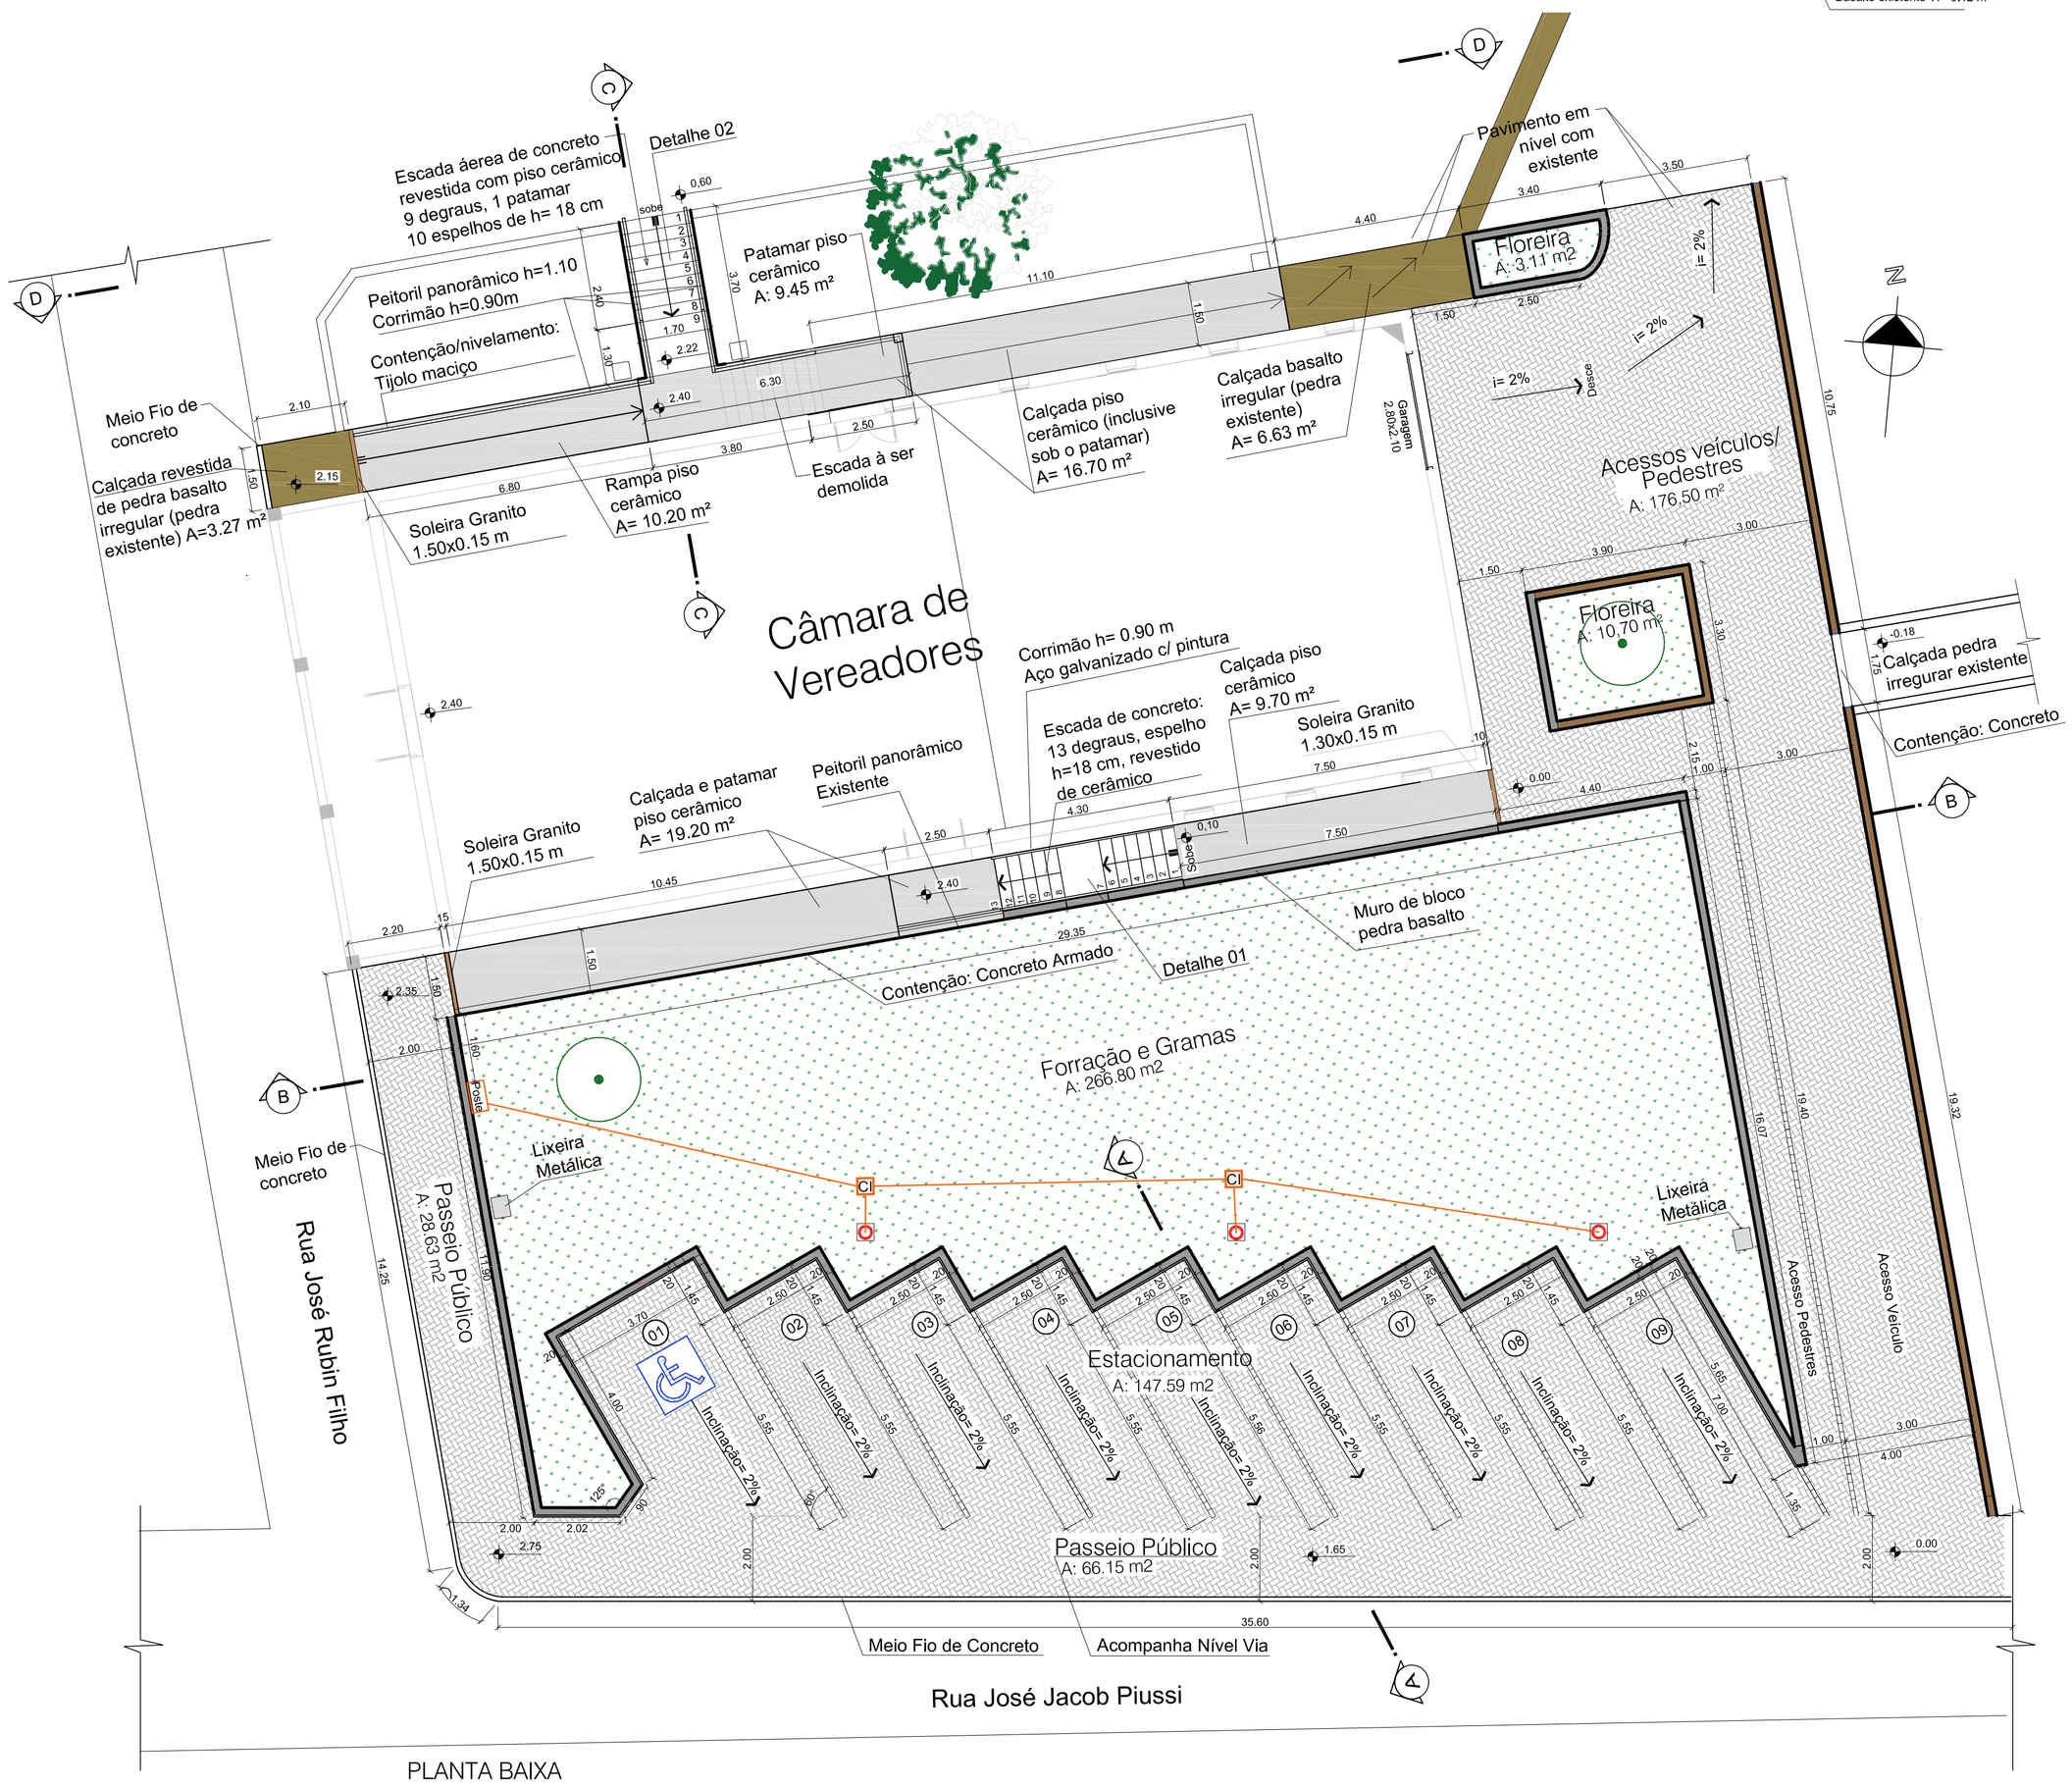

PLANTA BAIXA
Escala 1/100

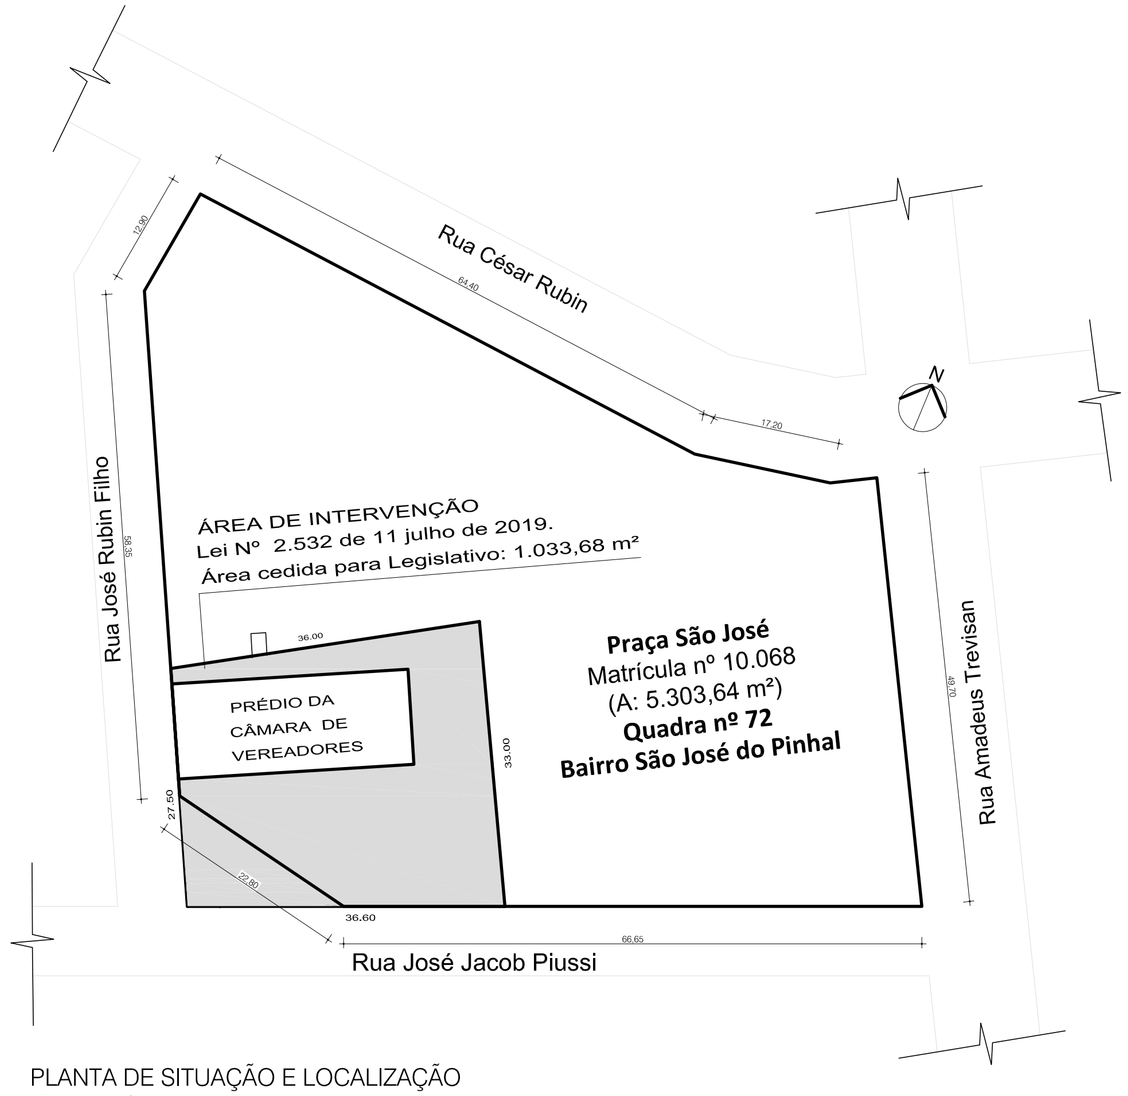

PLANTA DE SITUAÇÃO E LOCALIZAÇÃO
Escala 1/500

LEGENDA	
SÍMBOLO	DESCRIÇÃO DOS TIPOS TEXTURAS
	VEGETAÇÃO EXISTENTE
	PAVIMENTO DE BLOCO INTERTRAVADO RETANGULAR
	PISO CERÂMICO
	MURETA DE PEDRA BASALTO
	MURETA DE PEDRA BASALTO EXISTENTE
	POSTE DE ILUMINAÇÃO - LÂMPADA DE LED COM FOTOCÉLULA
CI	CAIXA DE INSPEÇÃO EM ALVENARIA COM TAMPA

TABELA QUANTITATIVA

SÍMBOLO	DESCRIÇÃO	QUANTIDADE
	PAVIMENTO DE BLOCO INTERTRAVADO RETANGULAR	418,87 m²
	PASSEIO PÚBLICO PAVIMENTAÇÃO	264,76 m²
	- ESTACIONAMENTO	147,59 m²
	PISO CERÂMICO (CALÇADAS E ESCADAS)	84,00 m²
	MURETA DE PEDRA BASALTO	531,38 M
	INTERTRAVADO COLORIDO RETANG.	6,52 m²
	ELETRODUTO PVC RÍGIDO	40 M
	GRAMA E FORRAÇÃO	266,80 m²

CÂMARA DE VEREADORES
MUNICIPAL DE PINHAL GRANDE RS

OBRA
Projeto do Estacionamento e Revitalização no entorno da Câmara de Vereadores

ENDEREÇO
Rua José Rubin Filho esquina com a Rua José Jacob Piussi, 185 - Bairro São José - Pinhal Grande / RS

PLANTA BAIXA SITUAÇÃO E LOCALIZAÇÃO E FACHADA

PRESIDENTE DA CÂMARA
Darci R. Junior Montagner

RESPONSÁVEL TÉCNICO
Engenheiro Civil Davi K. Basílio - CREA/RS 244.270

DATA	ESCALA	ÁREA	PRANCHA	DESENHO
NOV/2023	Indicada	502,87 m²	01/06	Davi / Ana