


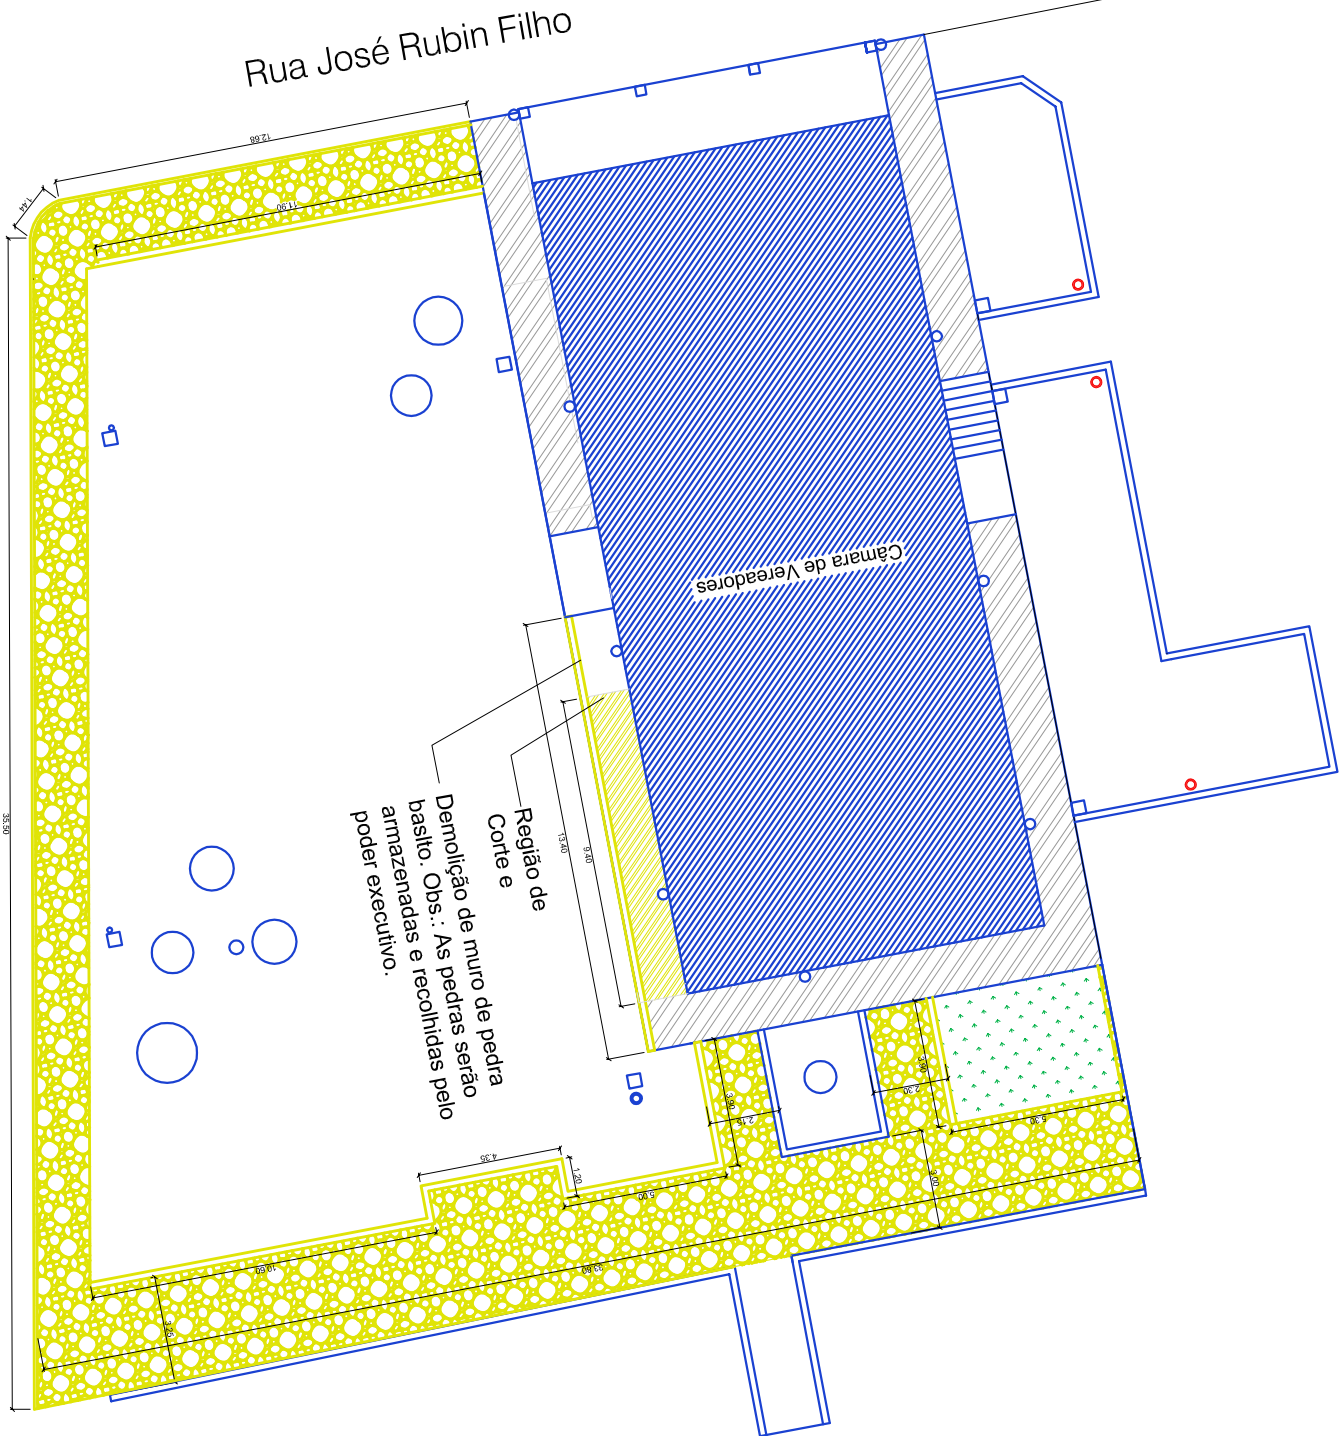

Rua José Jacob Piussi

CÂMARA DE VEREADORES

MUNICIPAL DE PINHAL GRANDE RS

OBRA

Projeto do Estacionamento e Revitalização no
entorno da Câmara de Vereadores

ENDEREÇO

Rua José Rubin Filho esquina com a Rua José Jacob Piussi, 185 -
Bairro São José - Pinhal Grande / RS

ESQUEMA A DEMOLIR

PRESIDENTE DA CÂMARA

Darci R. Junior Montagner

RESPONSÁVEL TÉCNICO

Engenheiro Civil Davi K. Basílio - CREA/RS 244.270

DATA	ESCALA	AREA	PRANCHA	DESENHO
NOV/ 2023	Indicada	502,87 m²	03/06	Davi / Ana