


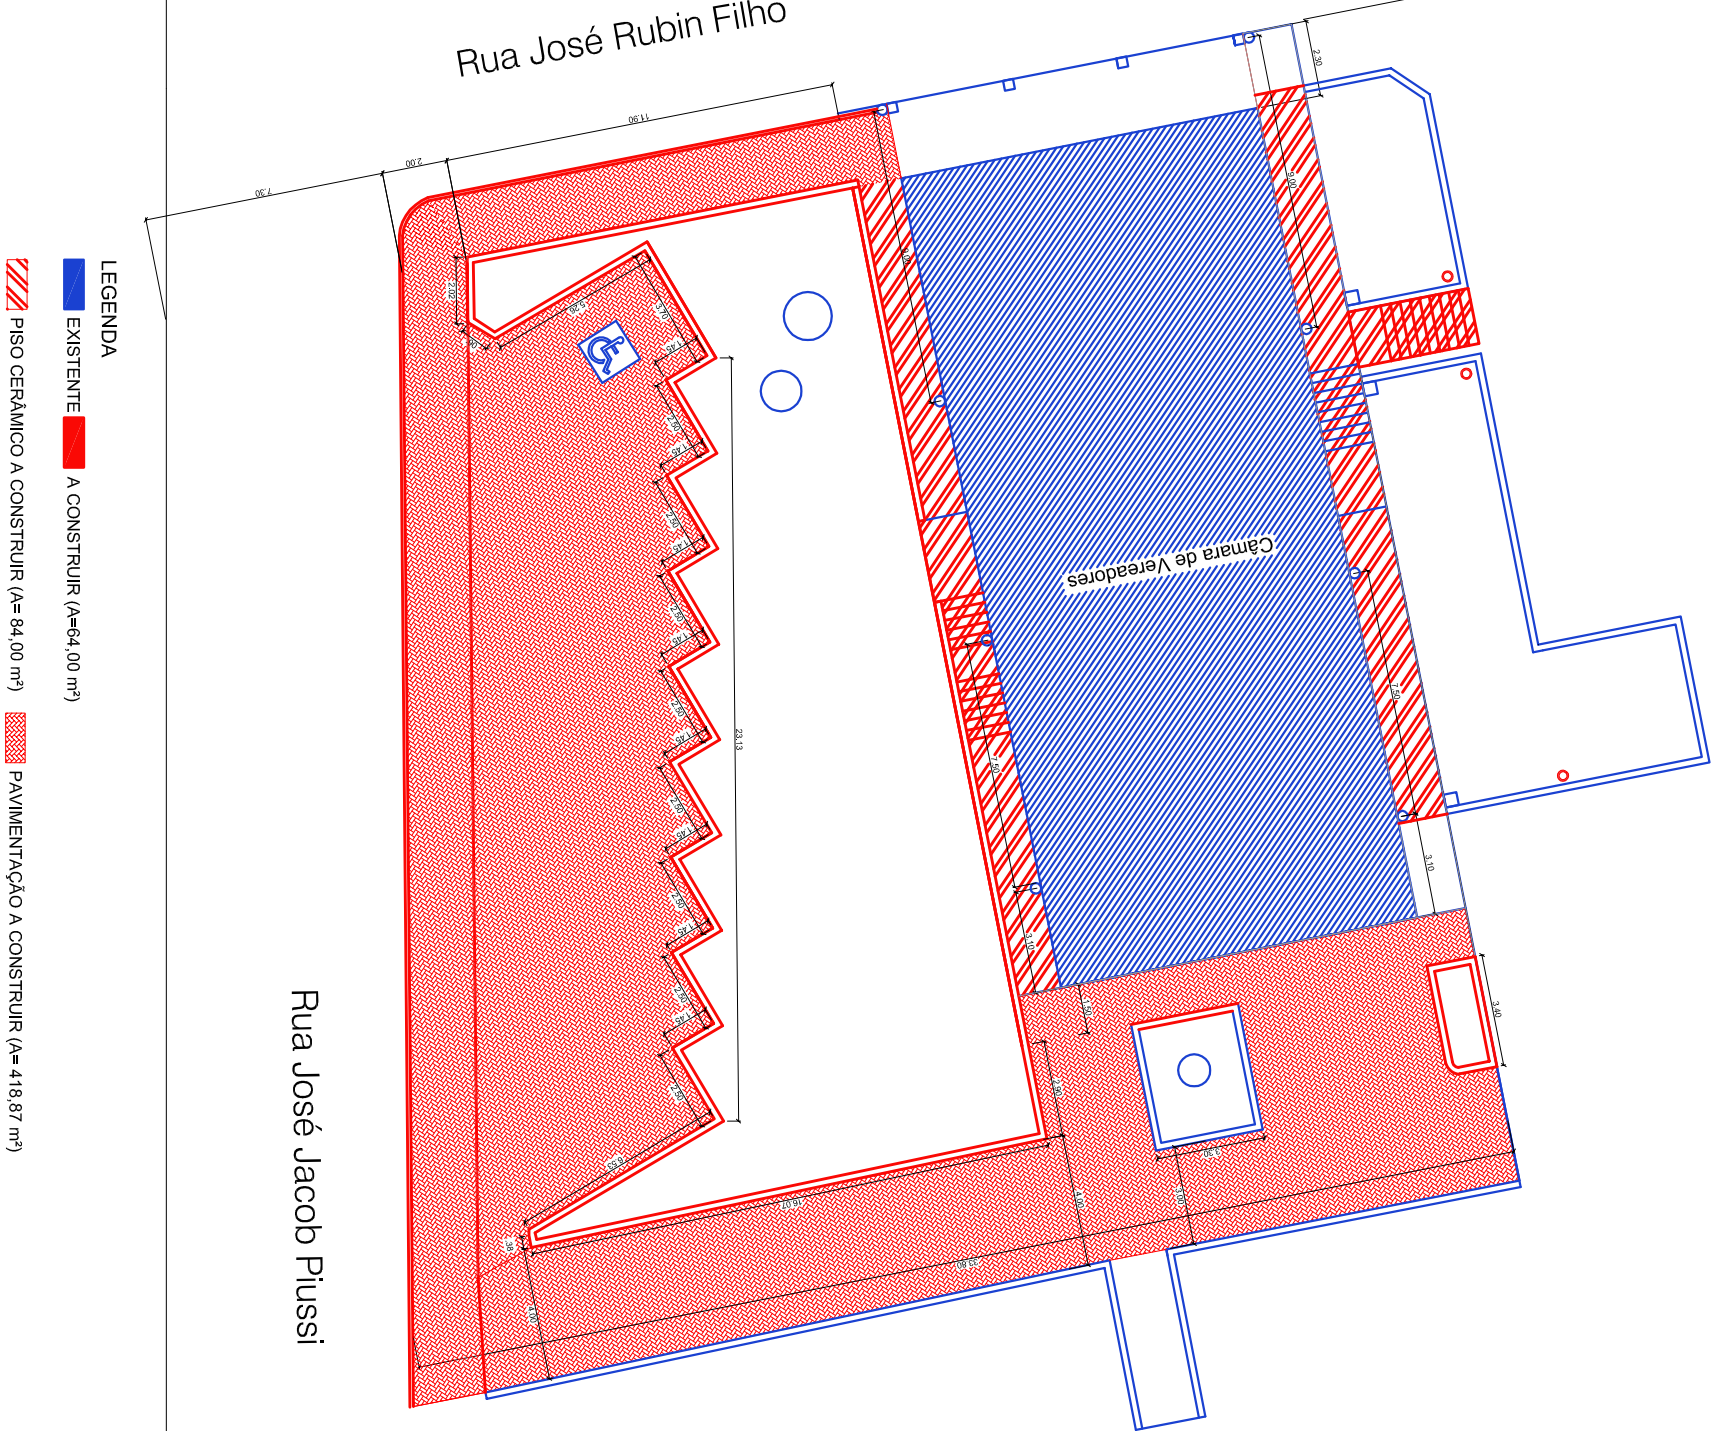

CÂMARA DE VEREADORES MUNICIPAL DE PINHAL GRANDE RS

OBRA

Projeto do Estacionamento e Revitalização no
entorno da Câmara de Vereadores

ENDEREÇO

Rua José Rubin Filho esquina com a Rua José Jacob Piussi, 185 -
Bairro São José - Pinhal Grande / RS

ESQUEMA A CONSTRUIR

PRESIDENTE DA CÂMARA

Darci R. Junior Montagner

RESPONSÁVEL TÉCNICO

Engenheiro Civil Davi K. Basílio - CREA/RS 244.270

DATA	ESCALA	ÁREA	PRANCHA	DESENHO
NOV/2023	Indicada	502,87 m²	04/06	Davi / Ana