
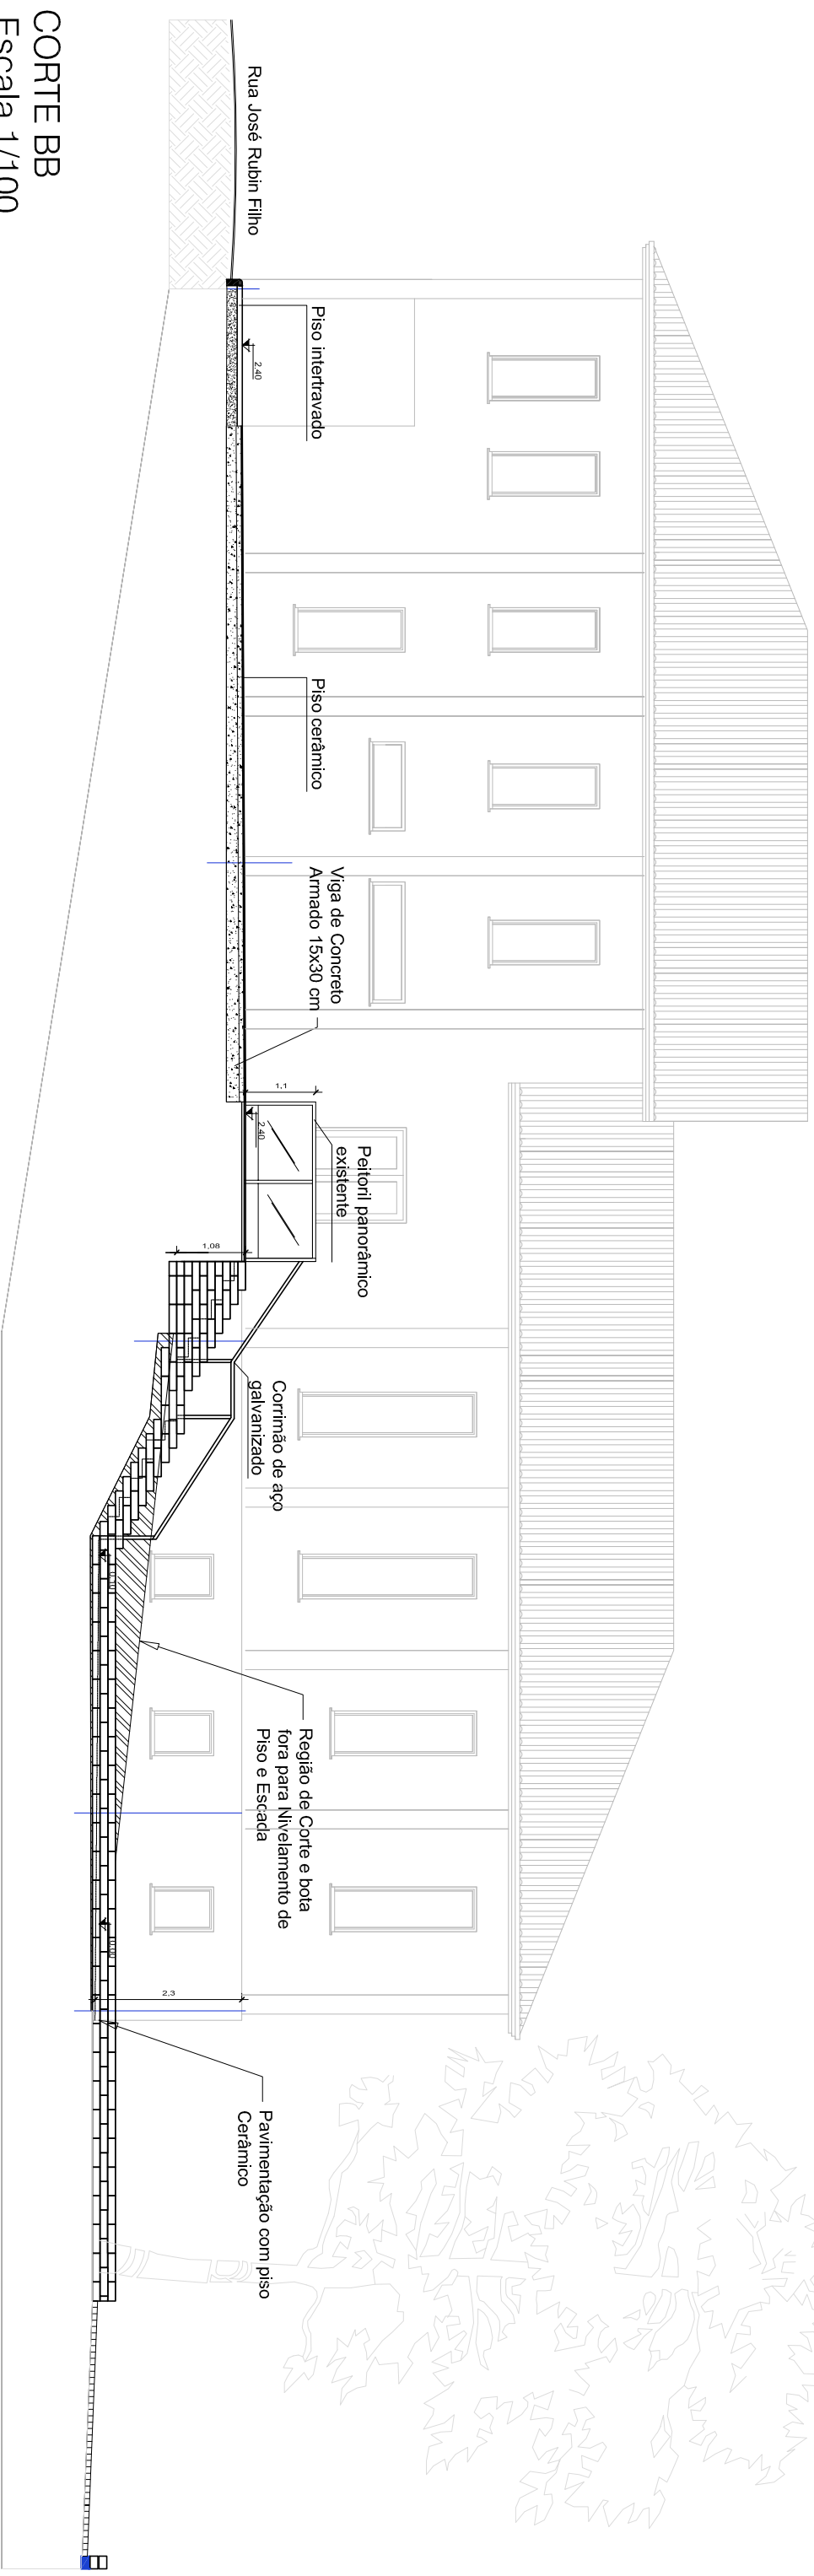
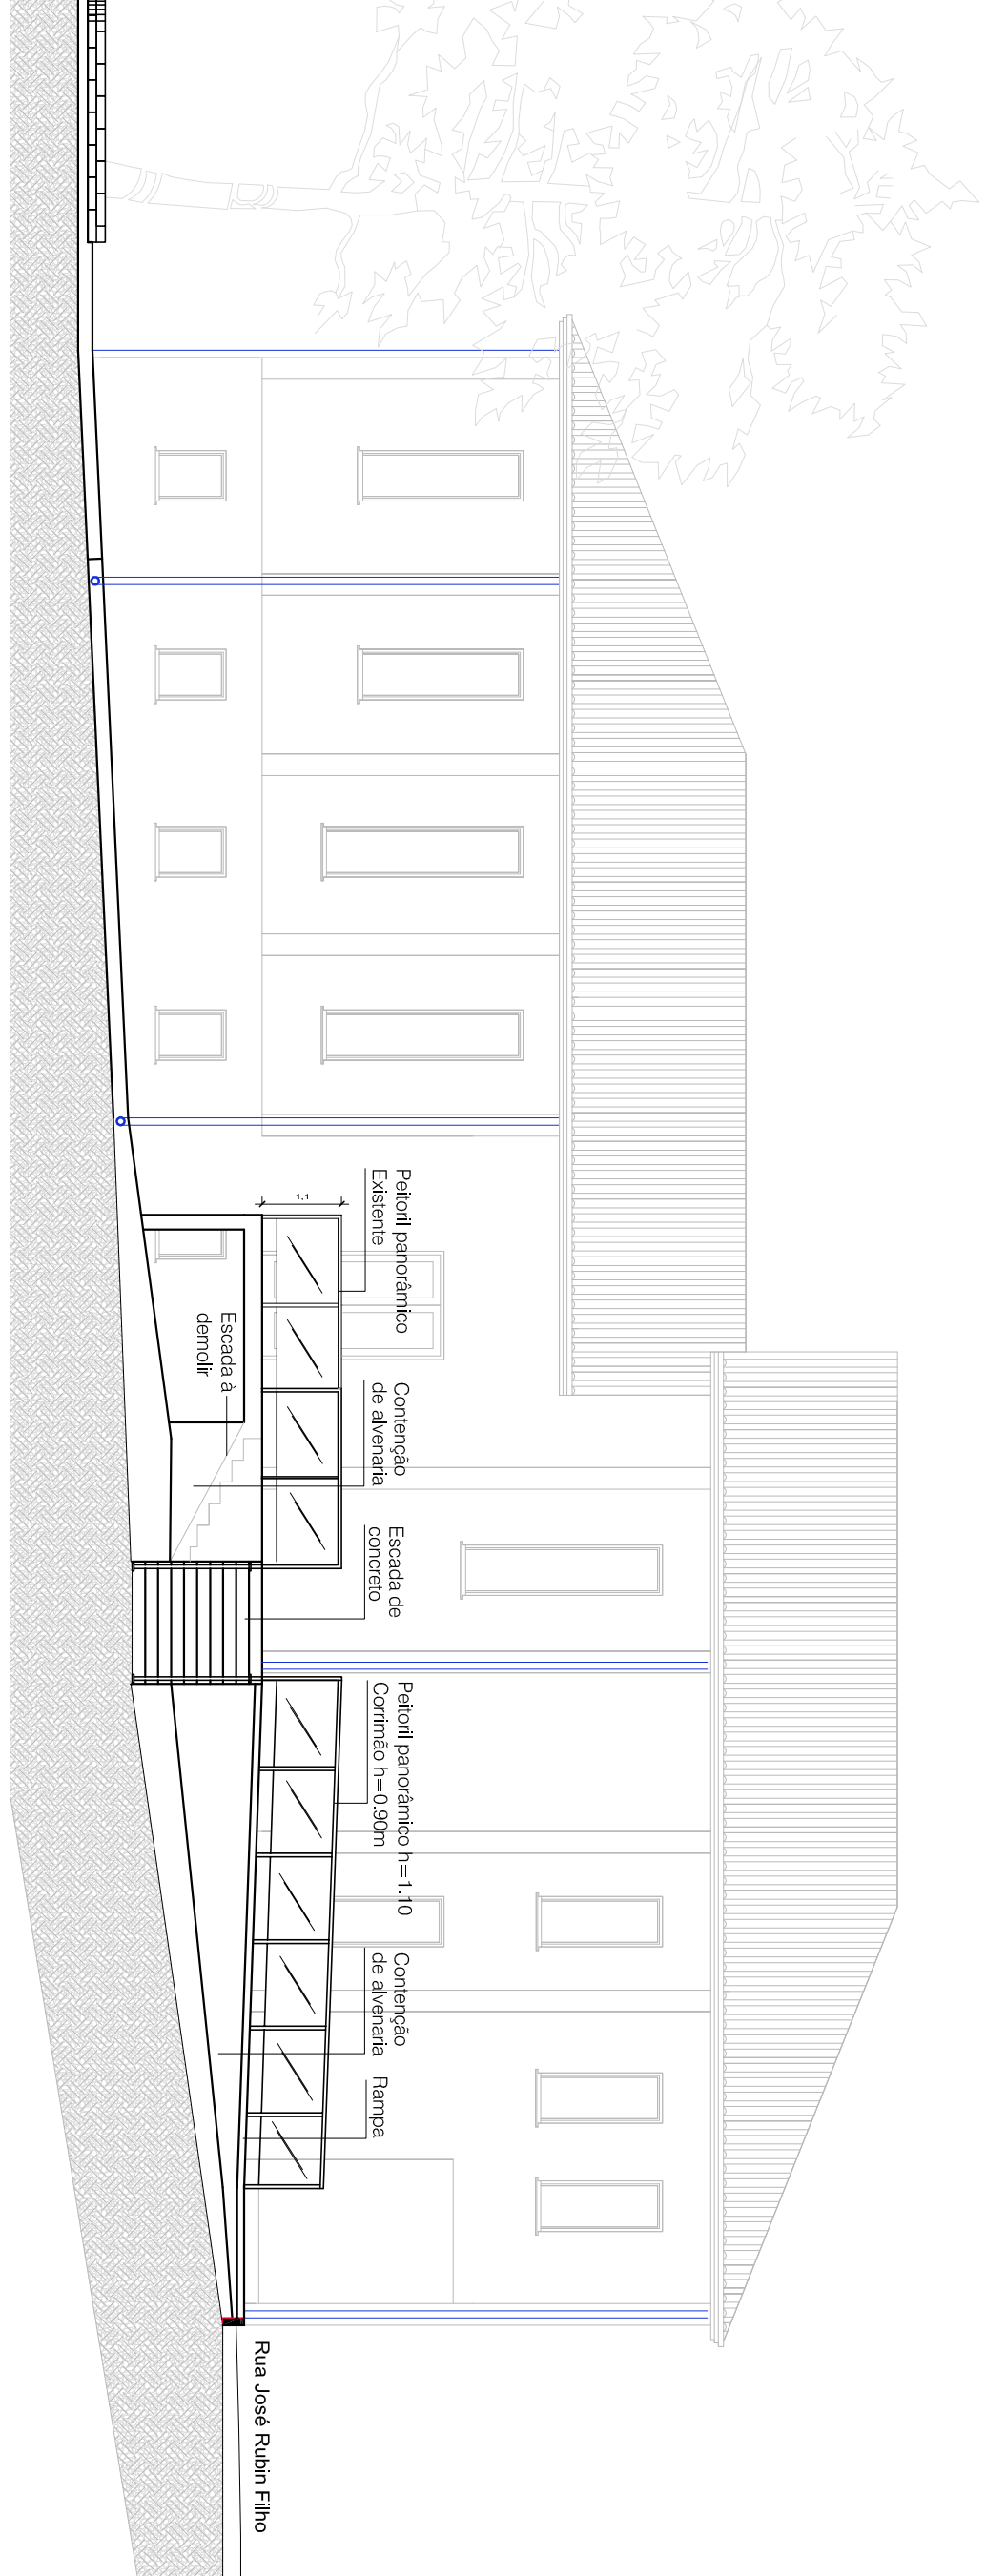
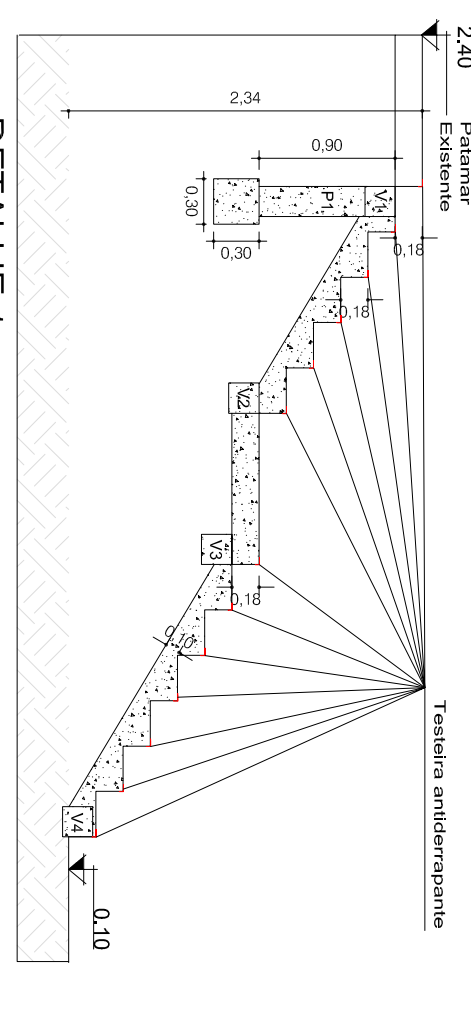
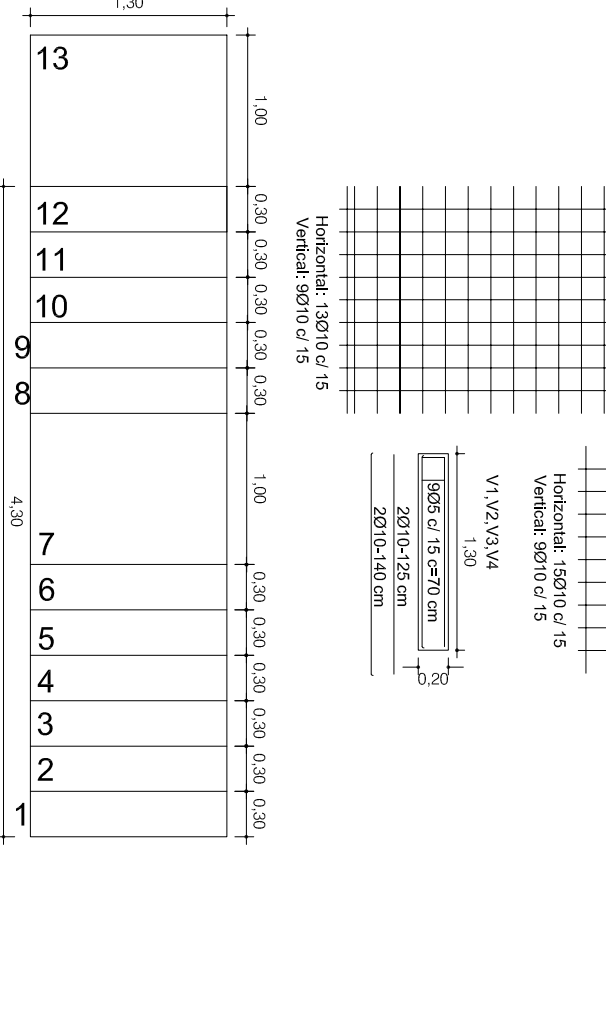
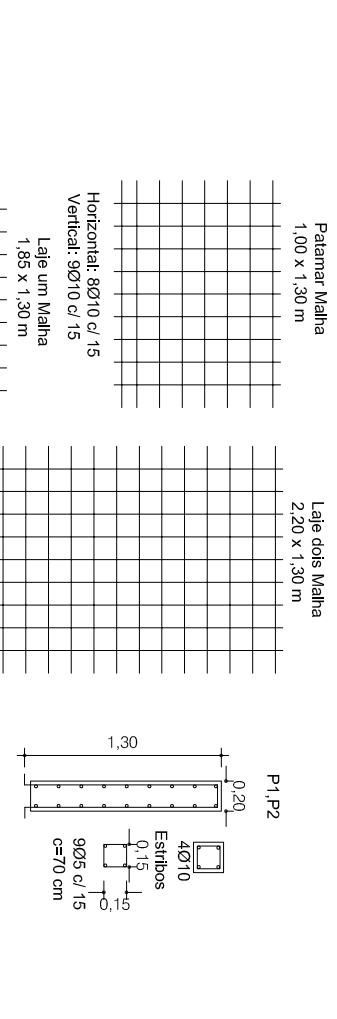
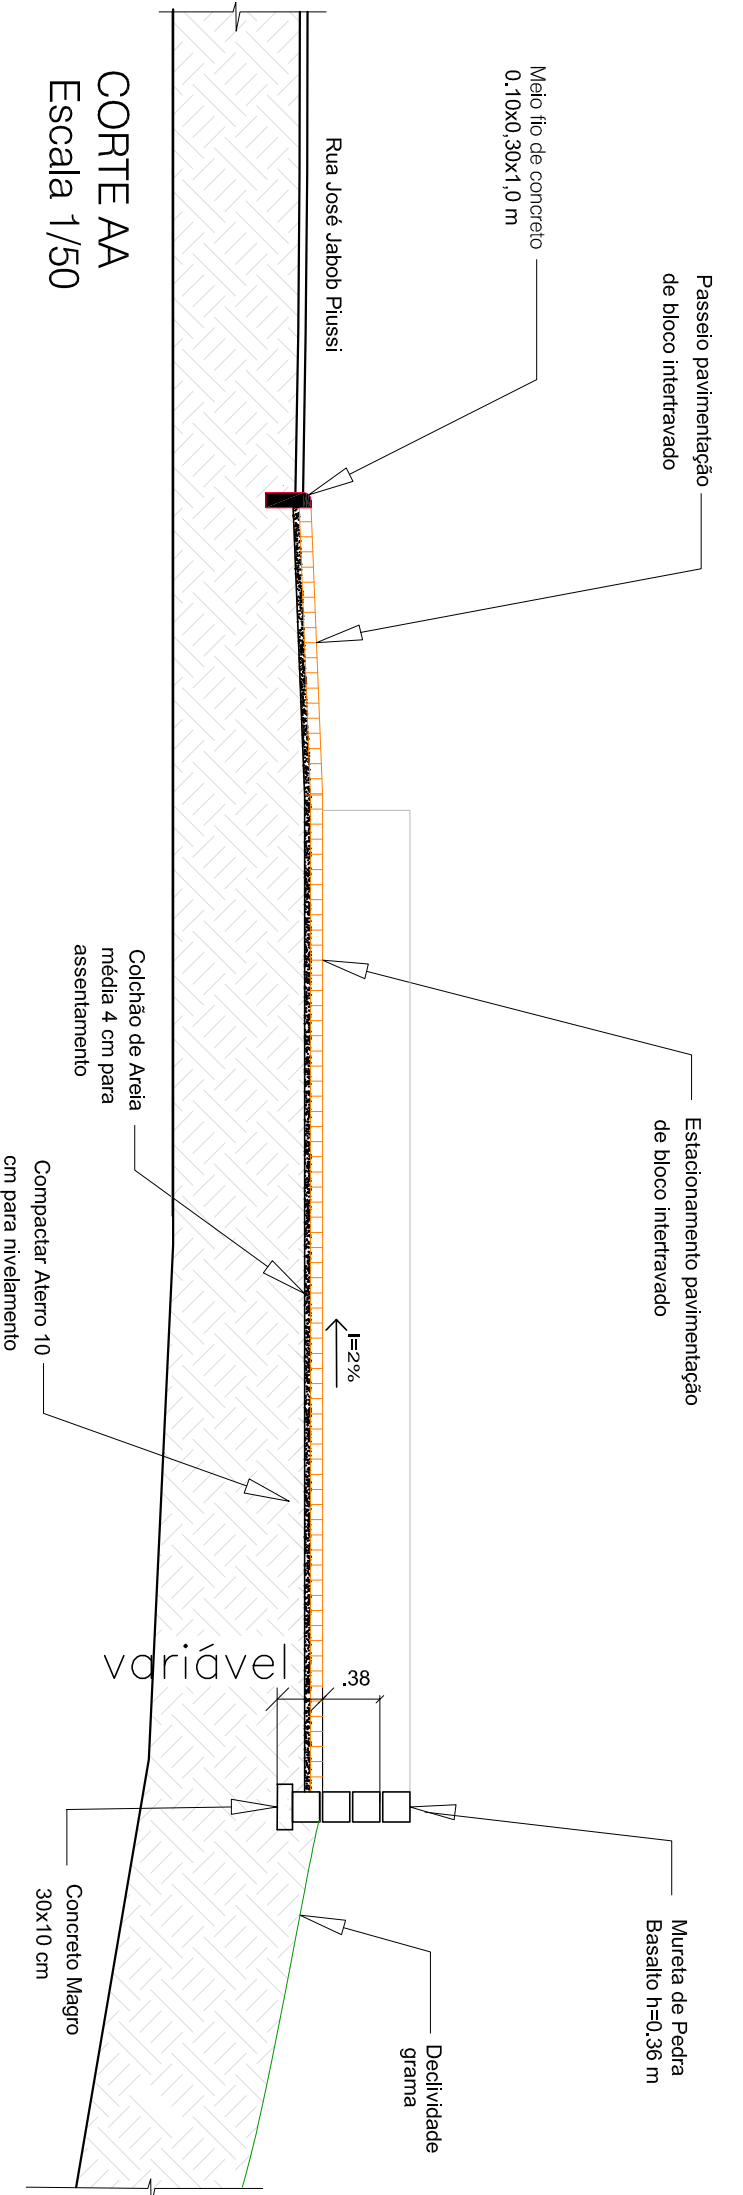
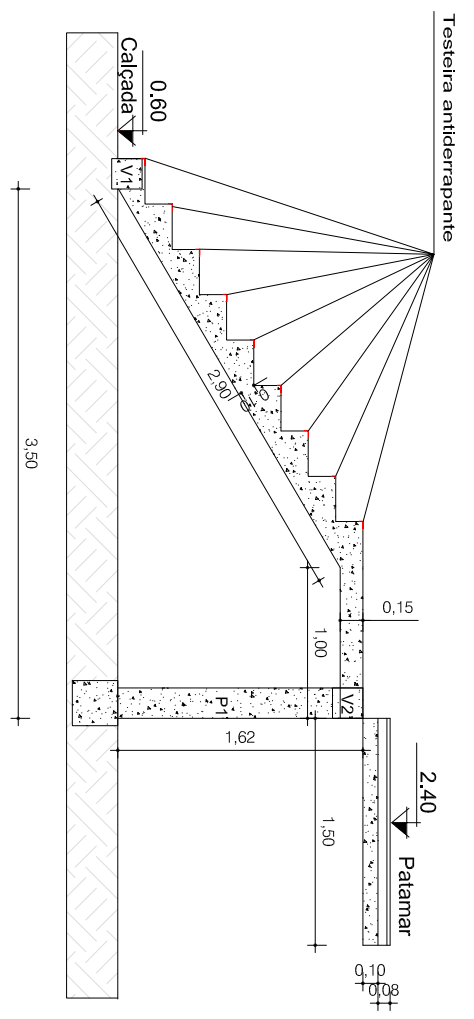


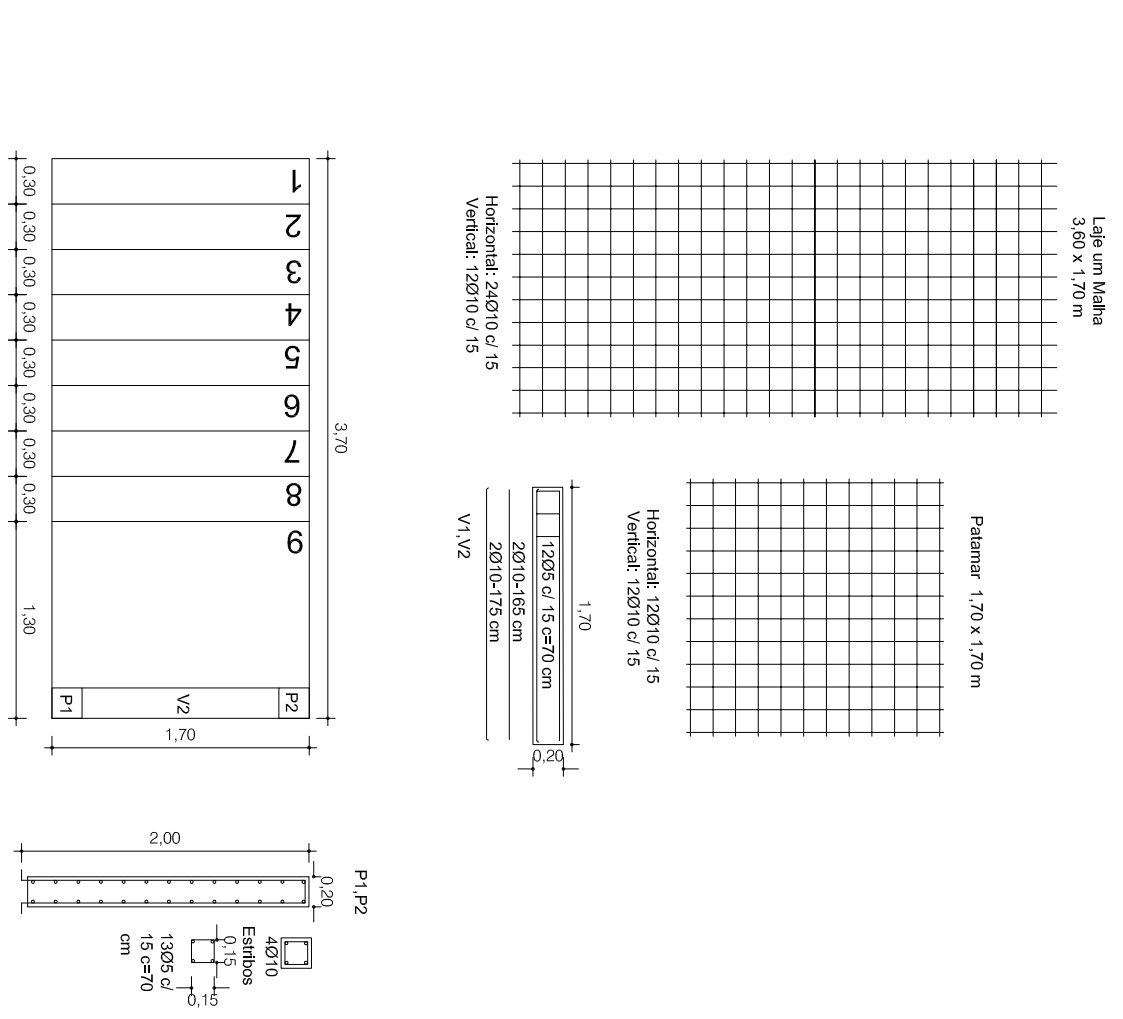

CÂMARA DE VEREADORES MUNICIPAL DE PINHAL GRANDE RS				
Projeto do Estacionamento e Revitalização no entorno da Câmara de Vereadores				
ENDEREÇO Rua José Rubin Filho esquina com a Rua José Jacob Piusi, S/N - Bairro São José				
CORTES E DETALHAMENTOS				
PRESIDENTE DA CÂMARA				
Dairci R. Junior Montagner				
RESPONSÁVEL TÉCNICO				
Engenheiro Civil Davi K. Basilio - CREMER 244.270				
DATA	ESCALA	ÁREA	PRANCHETA	DESENHO
SET/ 2023	Indicada	502.87 m²	02/06	Davi / Ana