


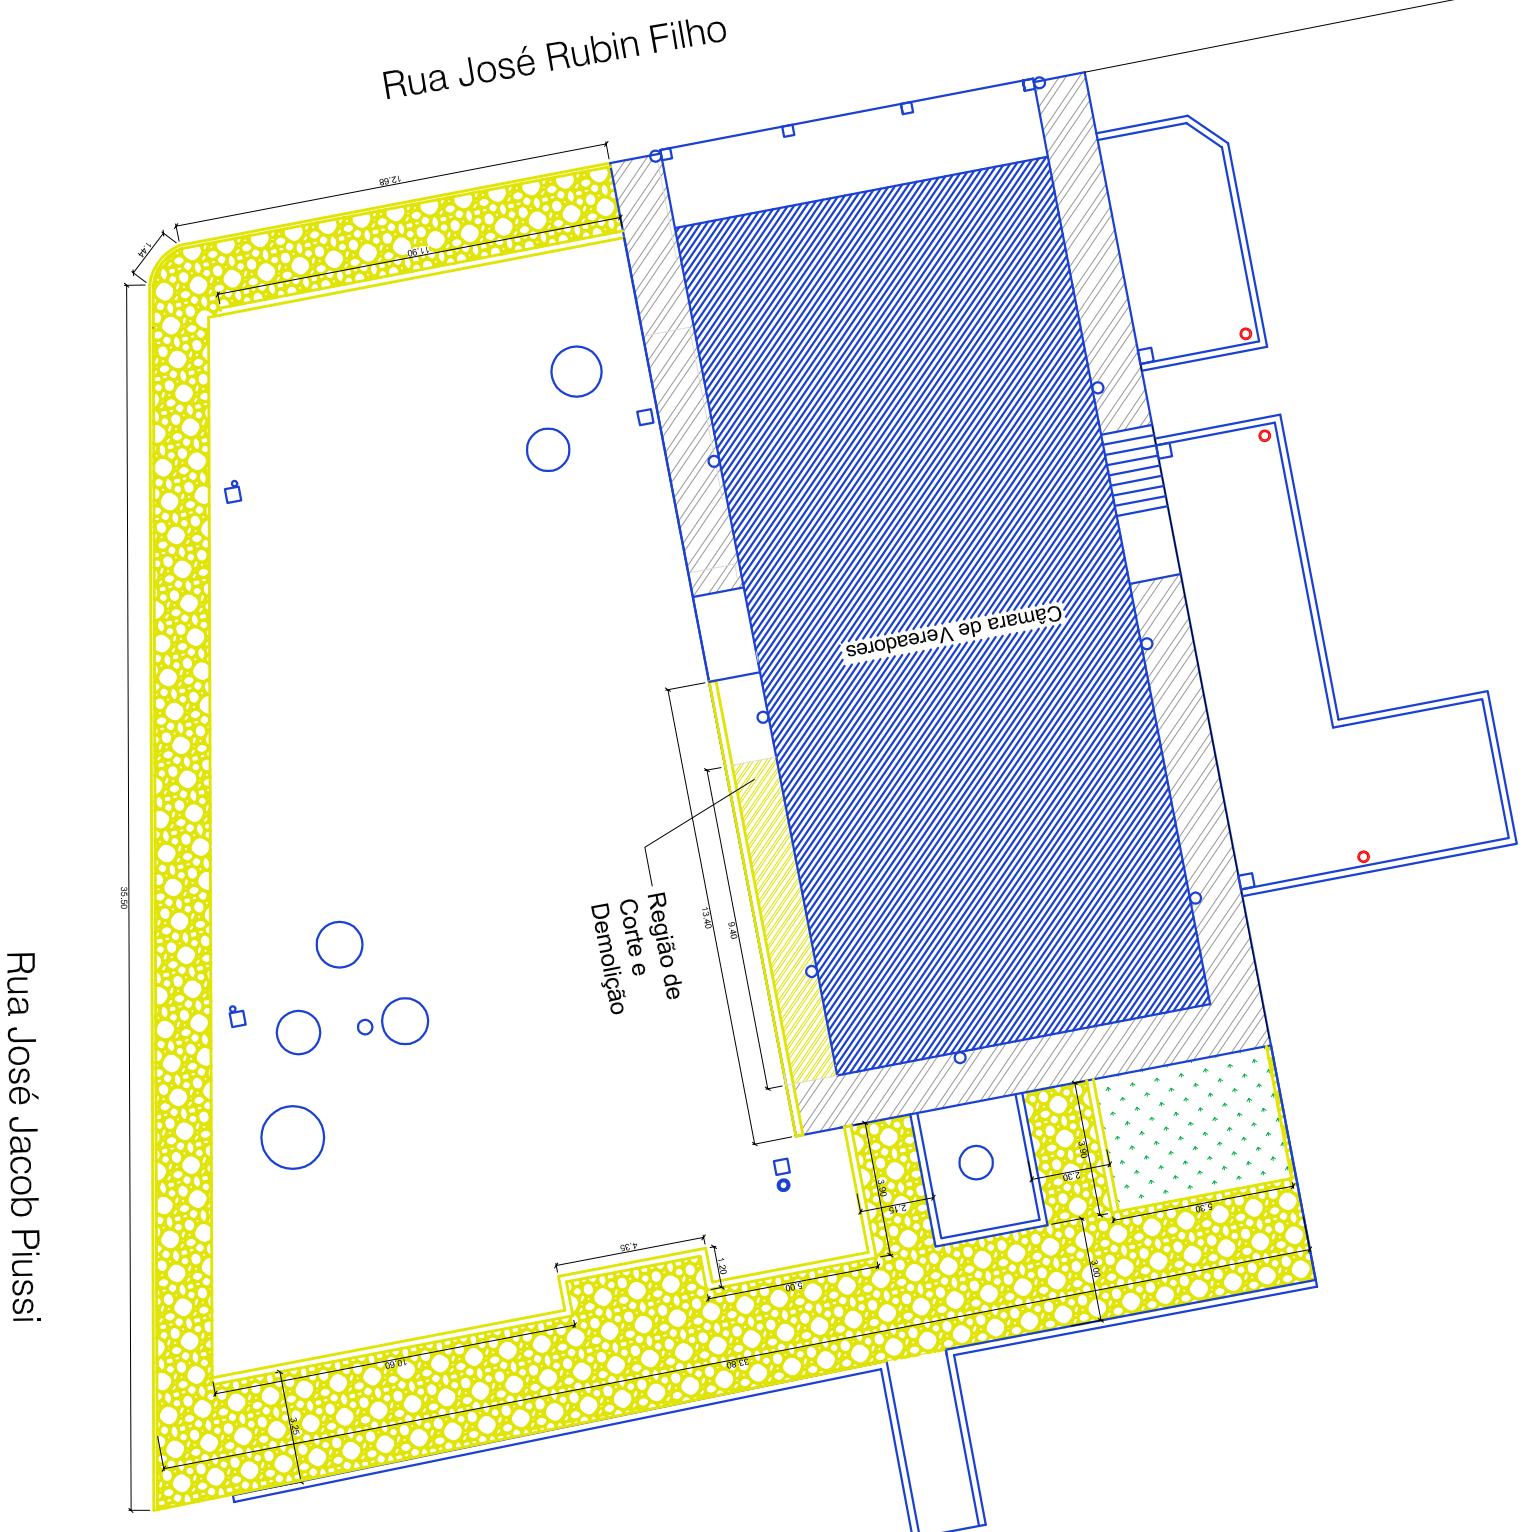

 CÂMARA DE VEREADORES MUNICIPAL DE PINHAL GRANDE RS				
OBRA				
Projeto do Estacionamento e Revitalização no entorno da Câmara de Vereadores				
ENDEREÇO				
Rua José Rubin Filho esquina com a Rua José Jacob Piussi, S/N - Bairro São José				
ESQUEMA A DEMOLIR				
PRESIDENTE DA CÂMARA				
Darci R. Junior Montagner				
RESPONSÁVEL TÉCNICO				
Engenheiro Civil Davi K. Basilio - CREA/RS 244.270				
DATA	ESCALA	ÁREA	PRANCHA	DESENHO
SET/ 2023	Indicada	502,87 m²	03/06	Davi / Ana