



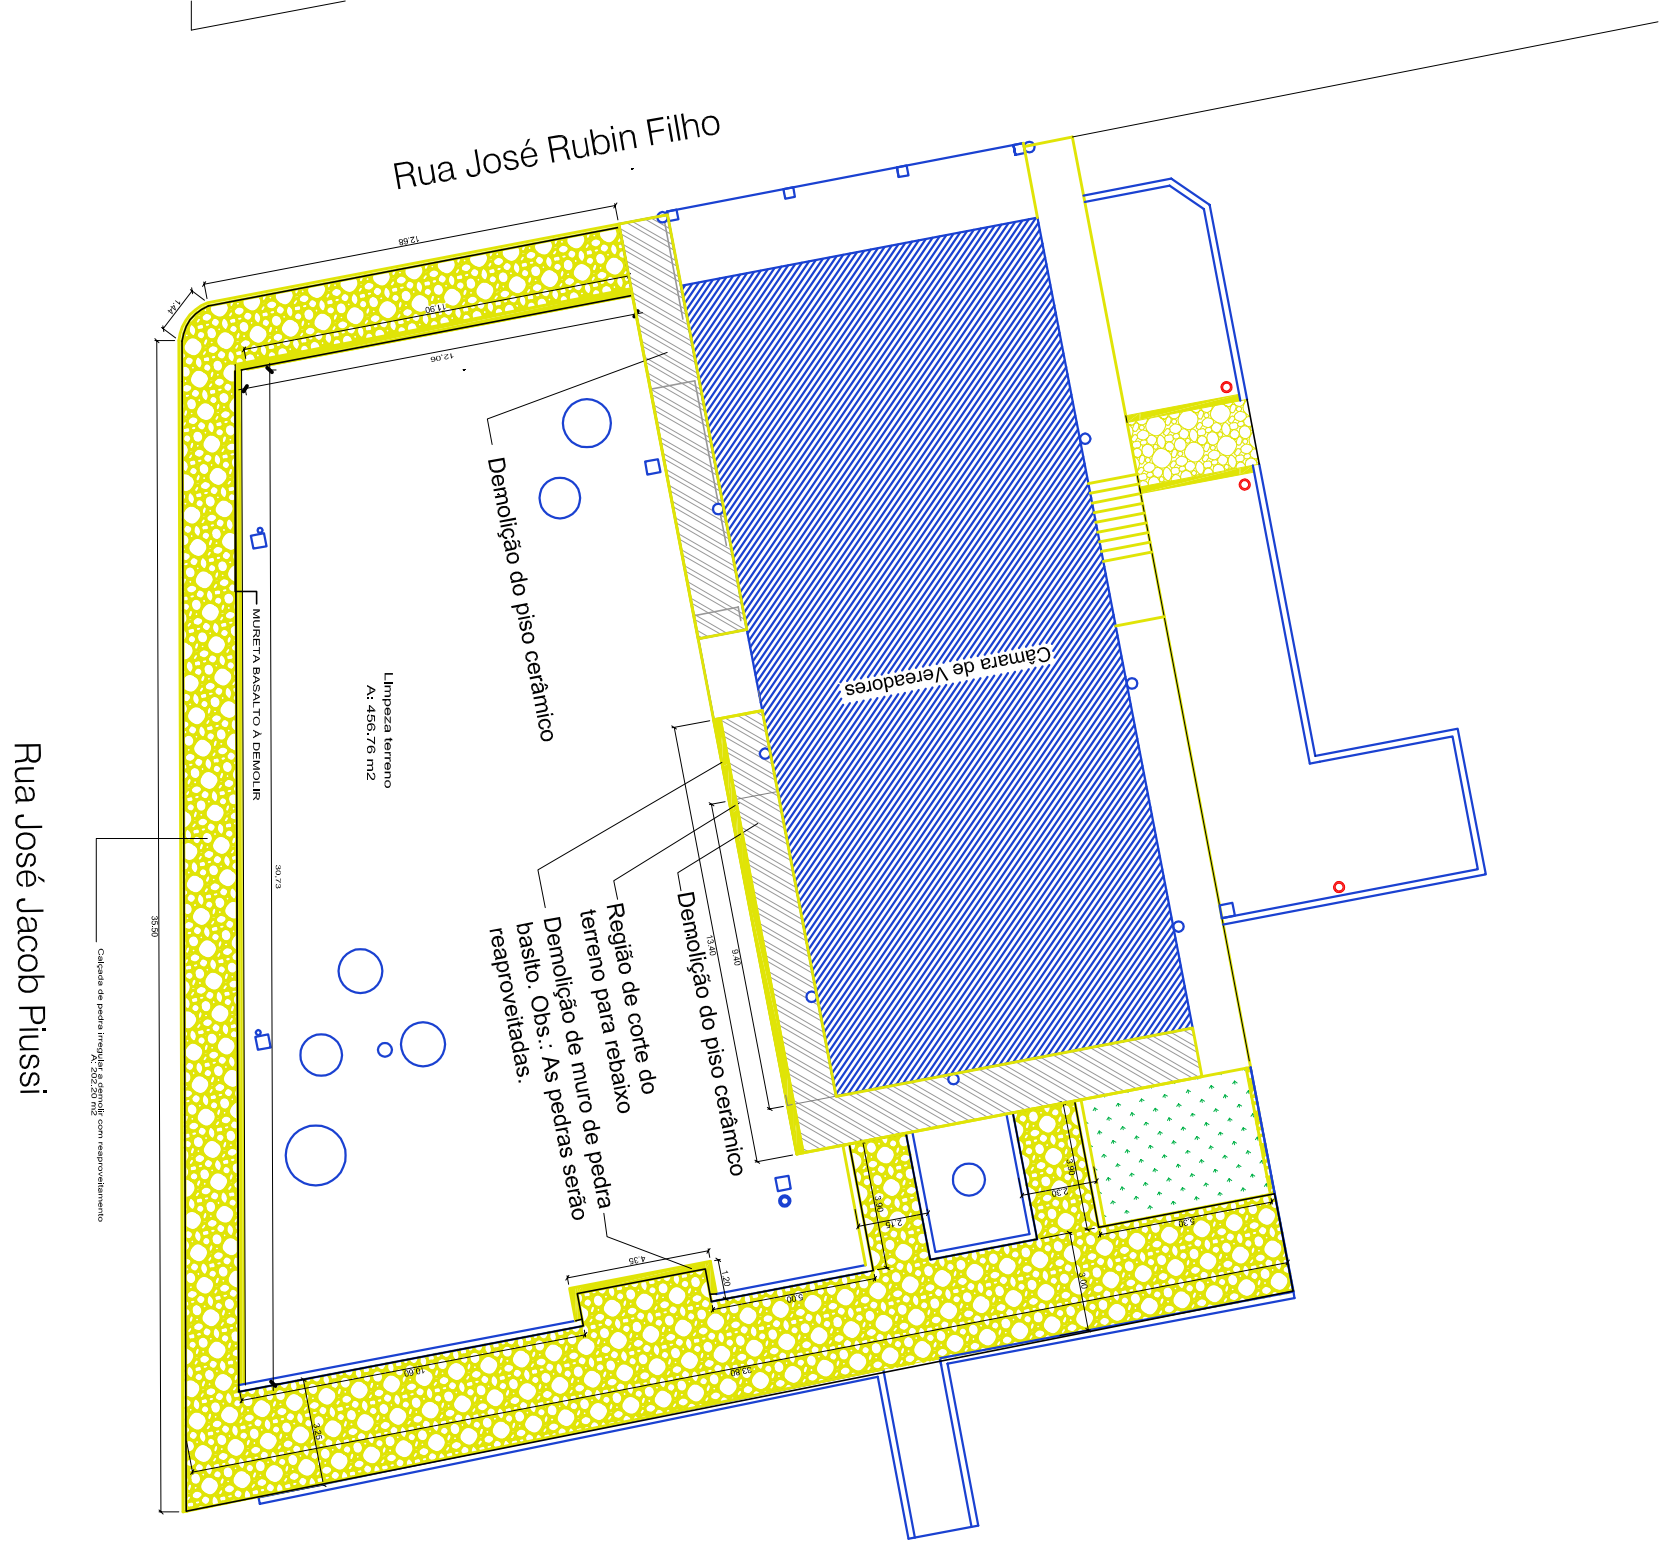

- LEGENDA
- EXISTENTE
 - PISO CERÂMICO A DEMOLIR
 - MURTELA DE BLOCO DE PEDRA BASALTO A DEMOLIR, COM REPROVETAMENTO
 - PAVIMENTAÇÃO A DEMOLIR COM REPROVETAMENTO

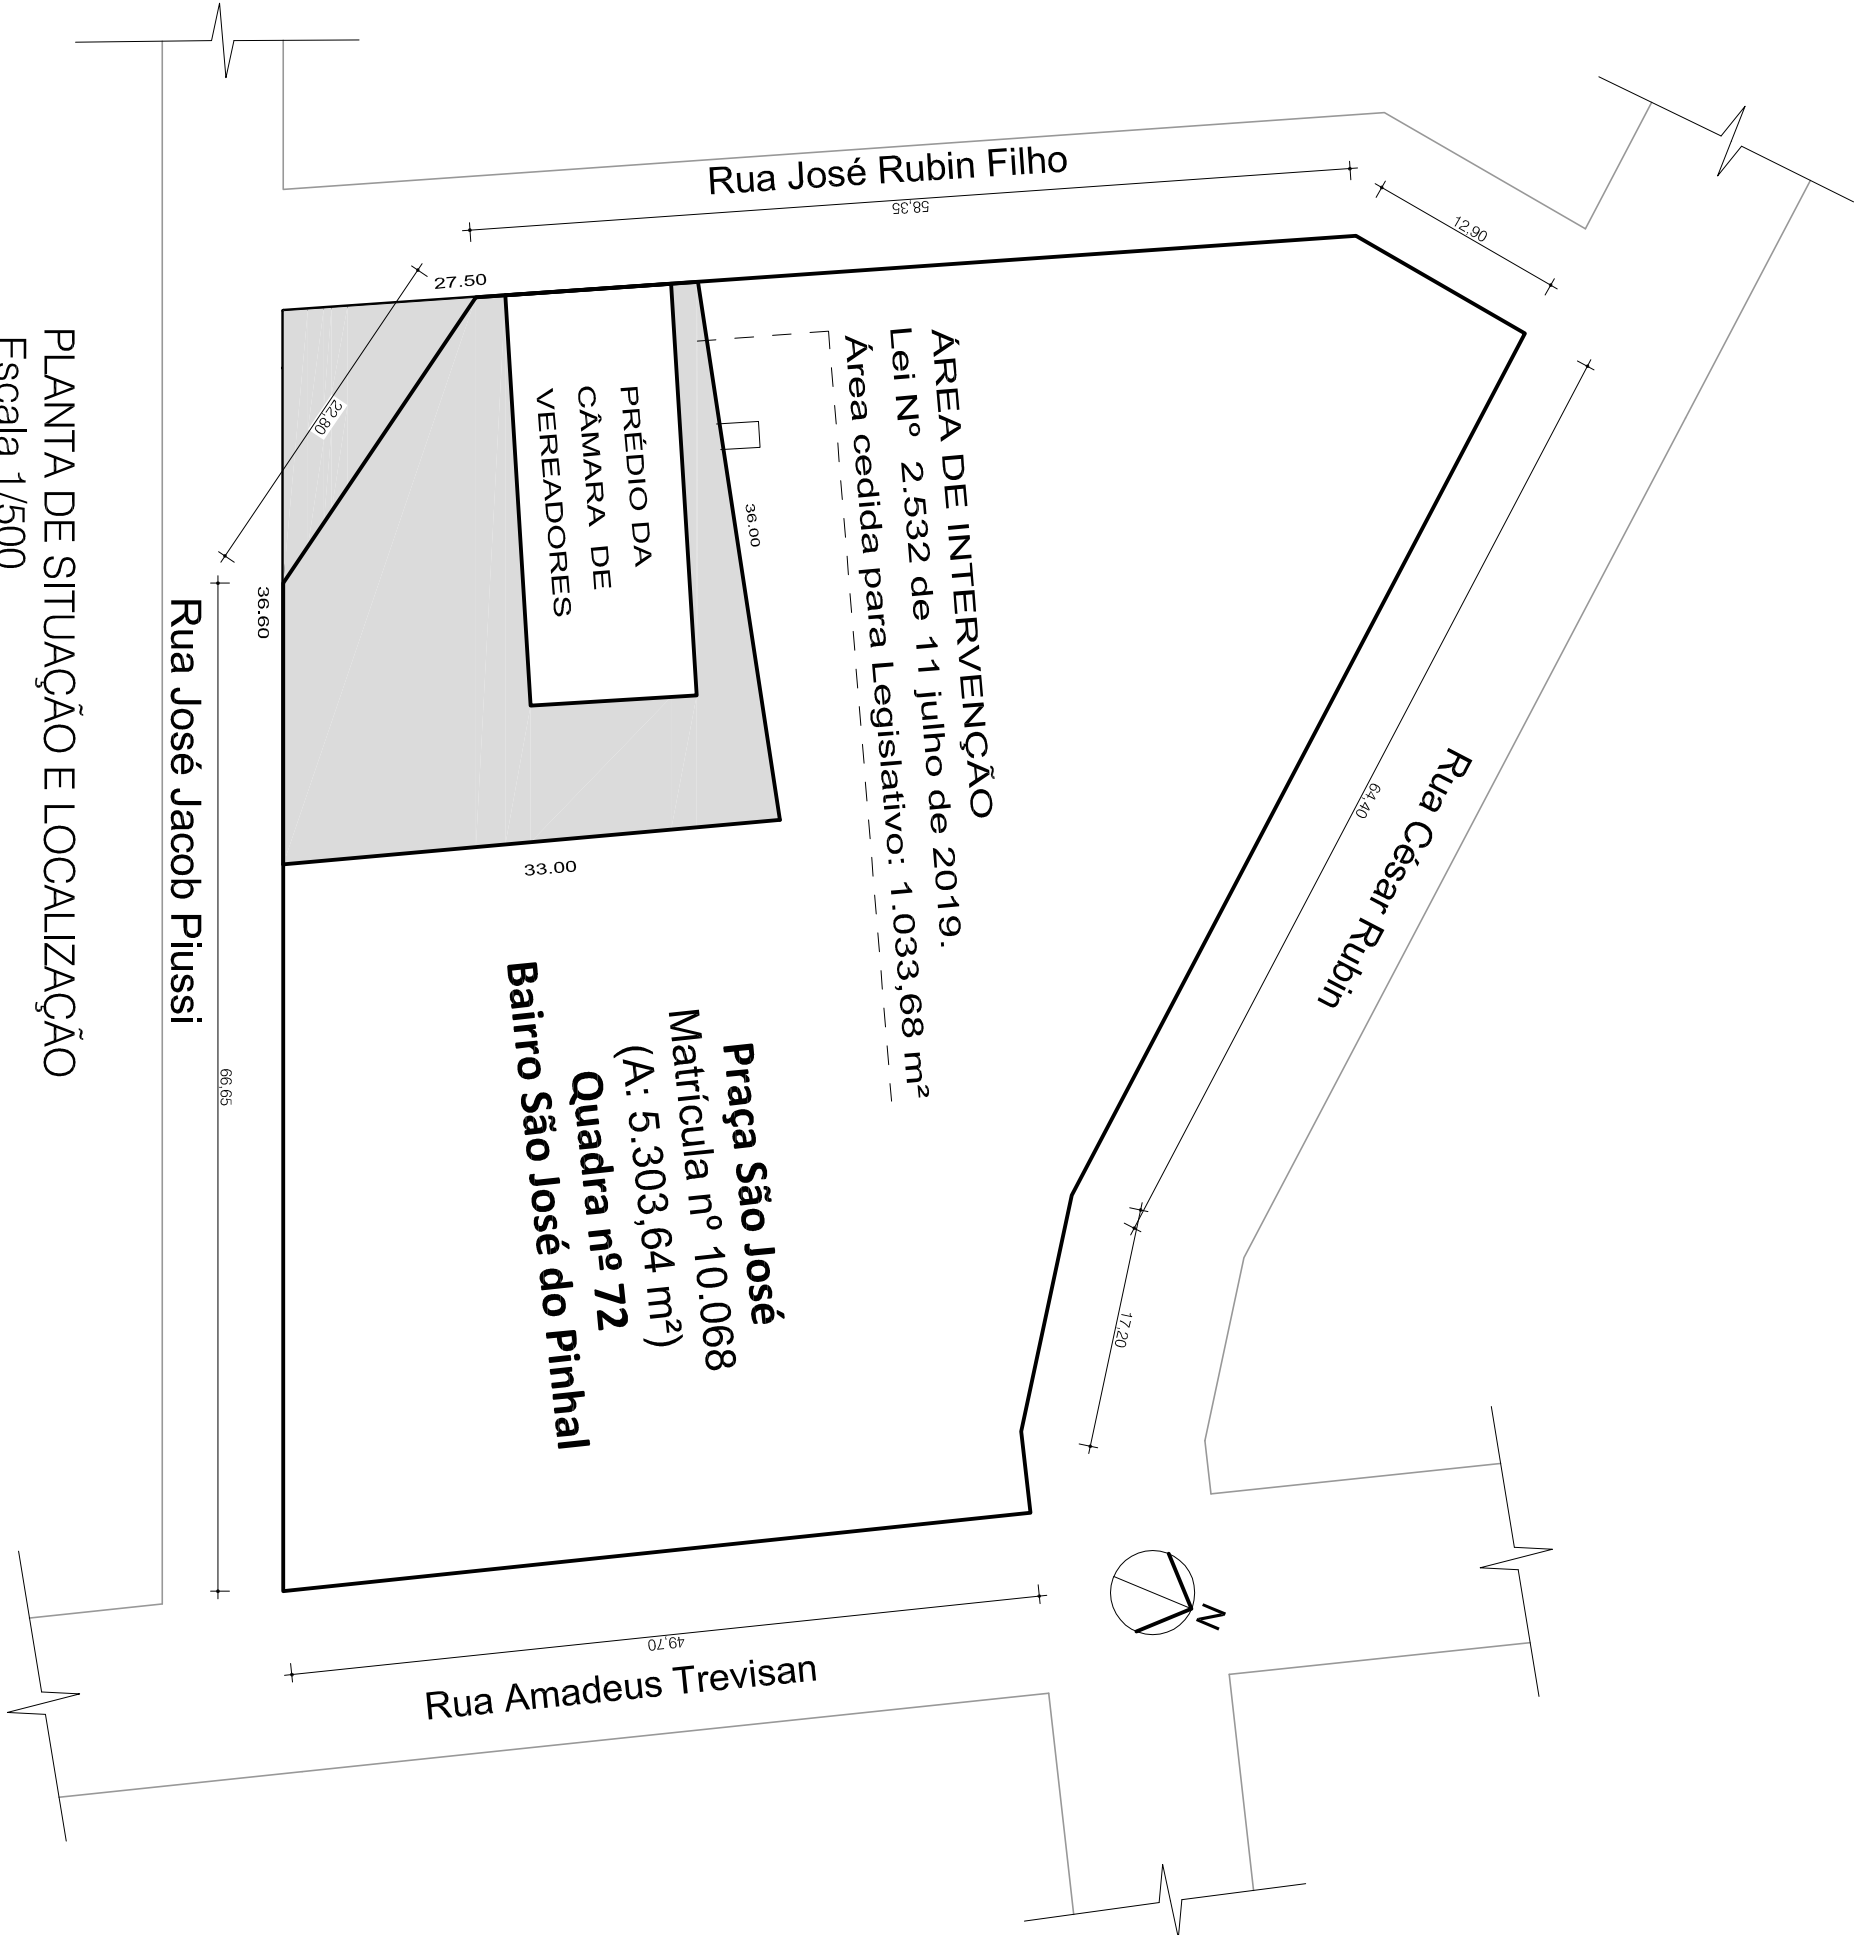

PLANTA DE SITUAÇÃO E LOCALIZAÇÃO

Escala 1/500

CÂMARA DE VEREADORES
MUNICIPAL DE PINHAL GRANDE RS

OBRA

Projeto do Estacionamento e Revitalização no
entorno da Câmara de Vereadores

ENDEREÇO

Rua José Rubin Filho esquina com a Rua José Jacob Piussi, 185 -
Bairro São José - Pinhal Grande / RS

SITUAÇÃO E LOCALIZAÇÃO e
ESQUEMA A DEMOLIR

PRESIDENTE DA CÂMARA

FABIO MICHELON

RESPONSÁVEL TÉCNICO

Arquiteta e Urbanista ANA PAULA DALMOULIN
CAU A 40.892-1

DATA	ESCALA	ÁREA	PRÁTICA	DESENHO
AGO/2026	Indicada	740,69 m²	01/05	Ata