




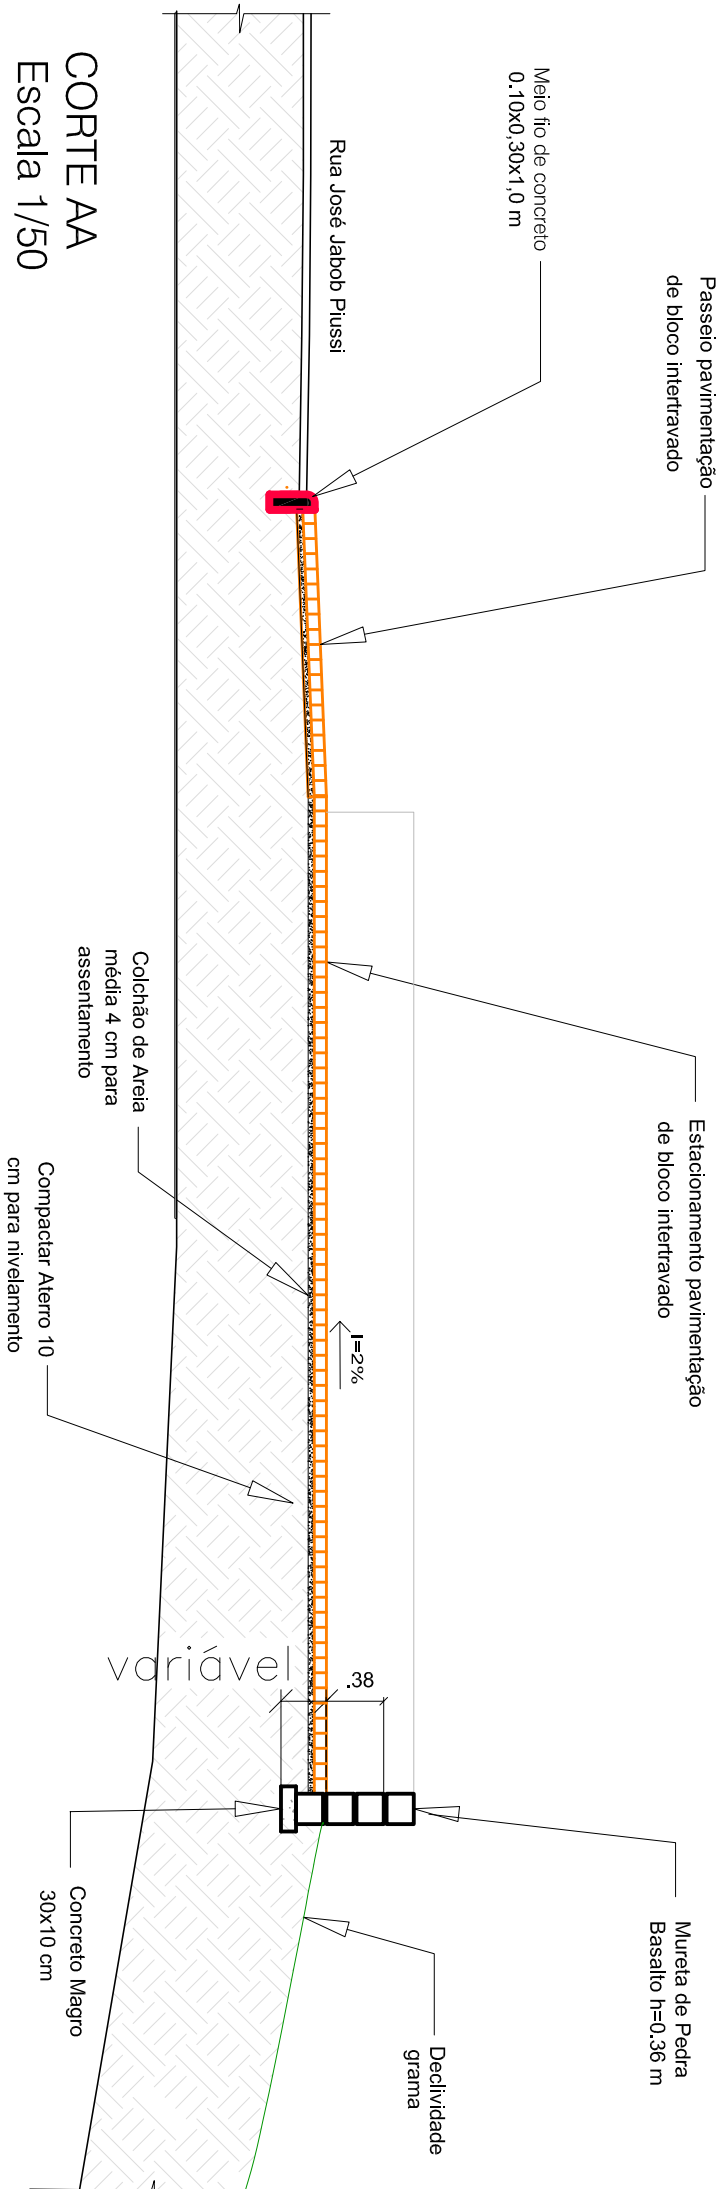

CORTE AA
Escala 1/50

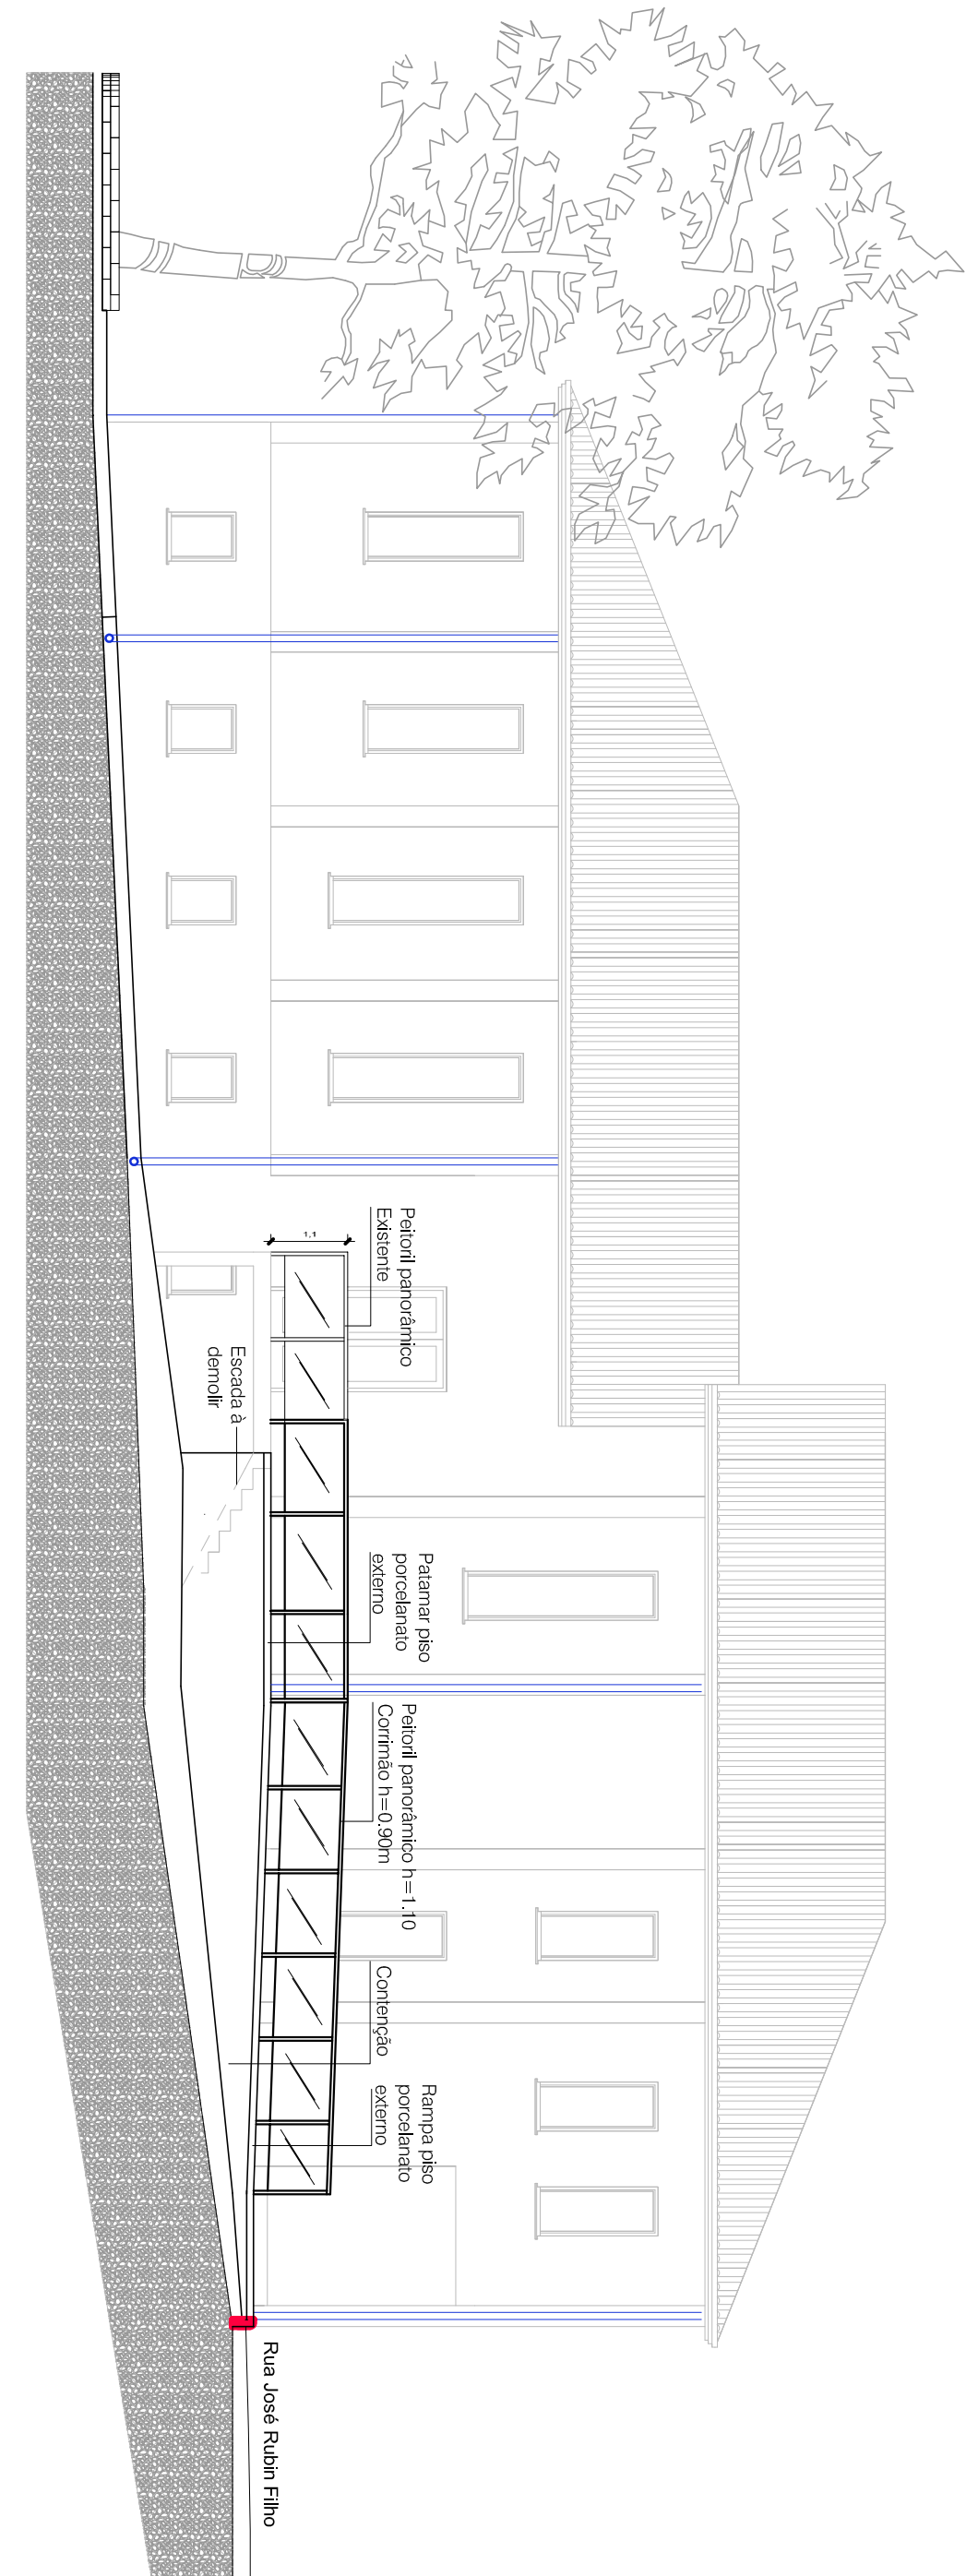


CORTE DD
Escala 1/100

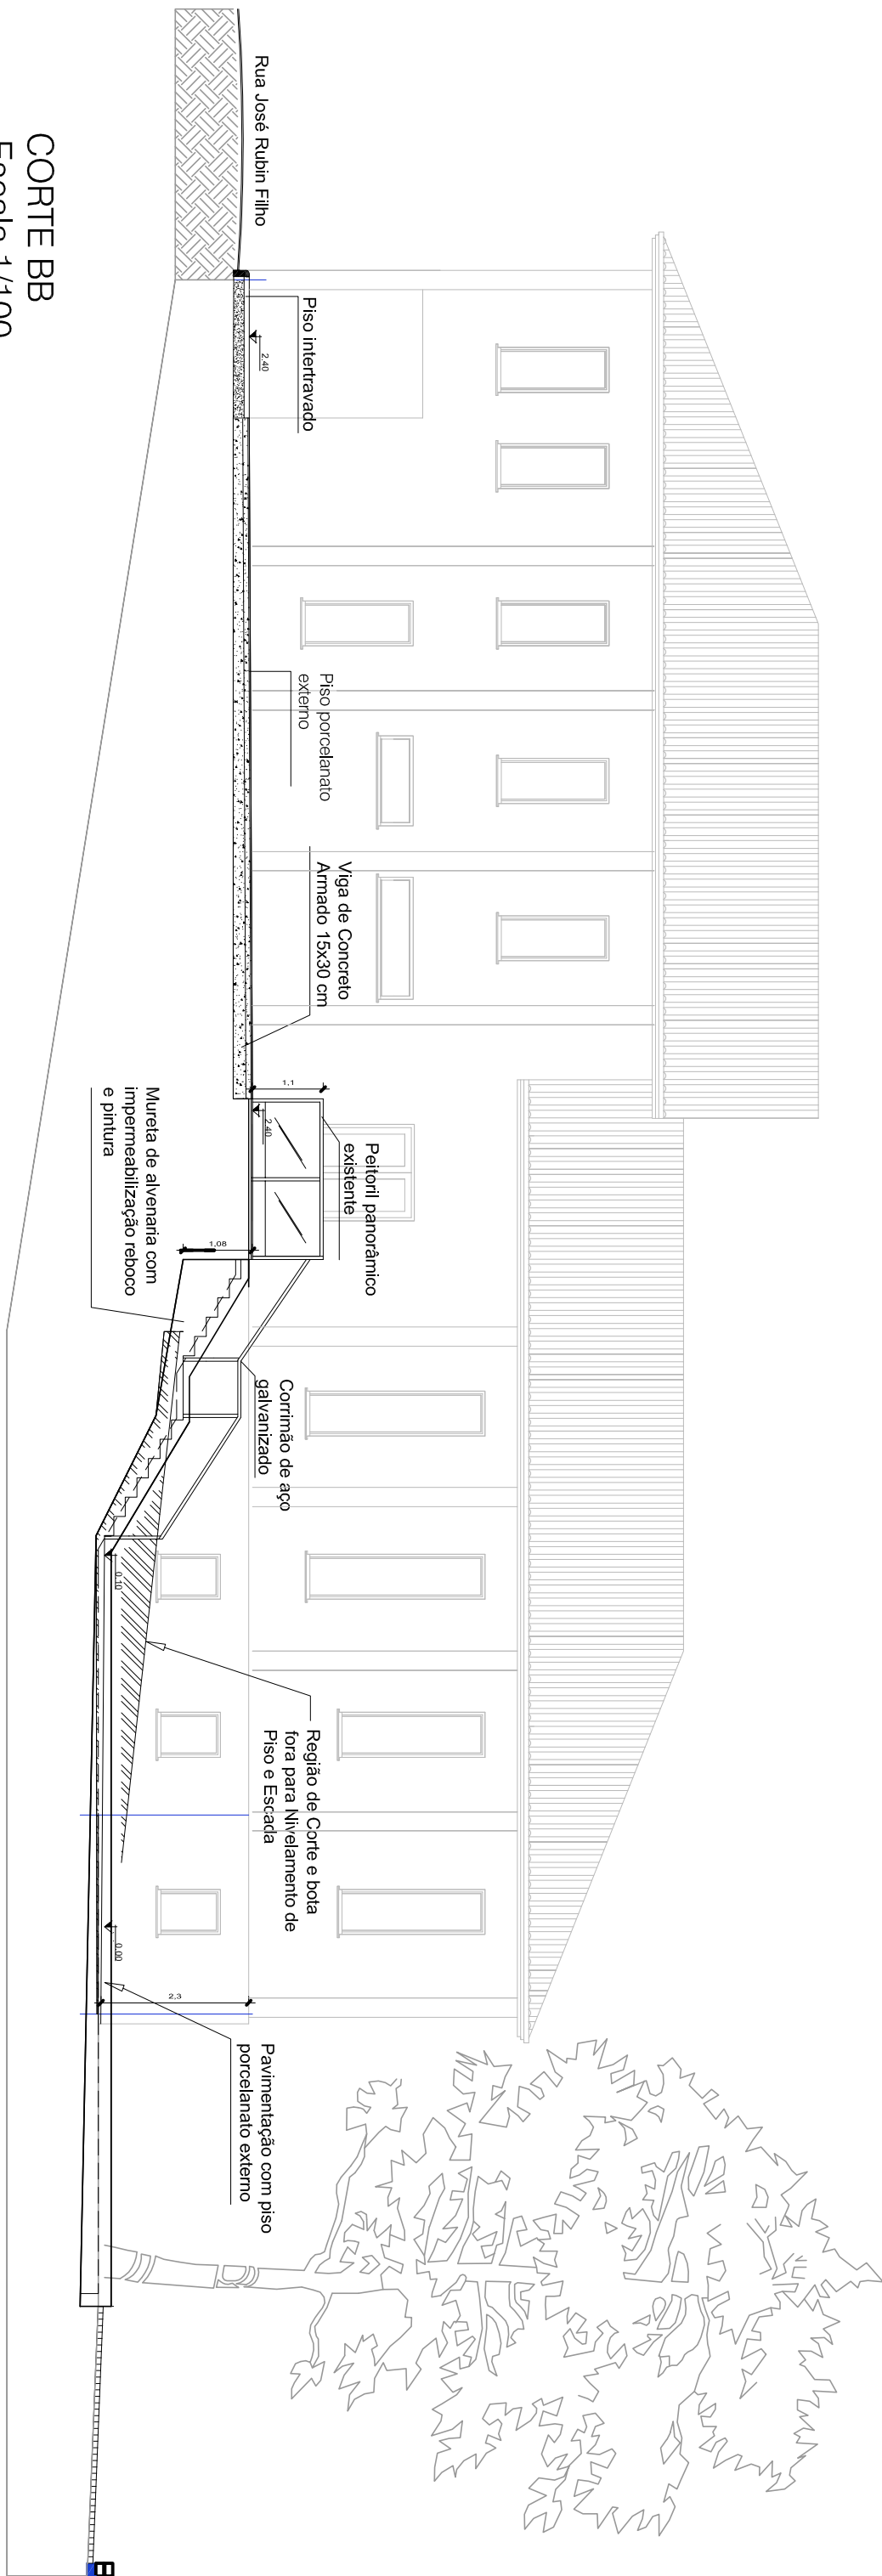

CORTE BB
Escala 1/100



CORTE CC
Escala 1/50

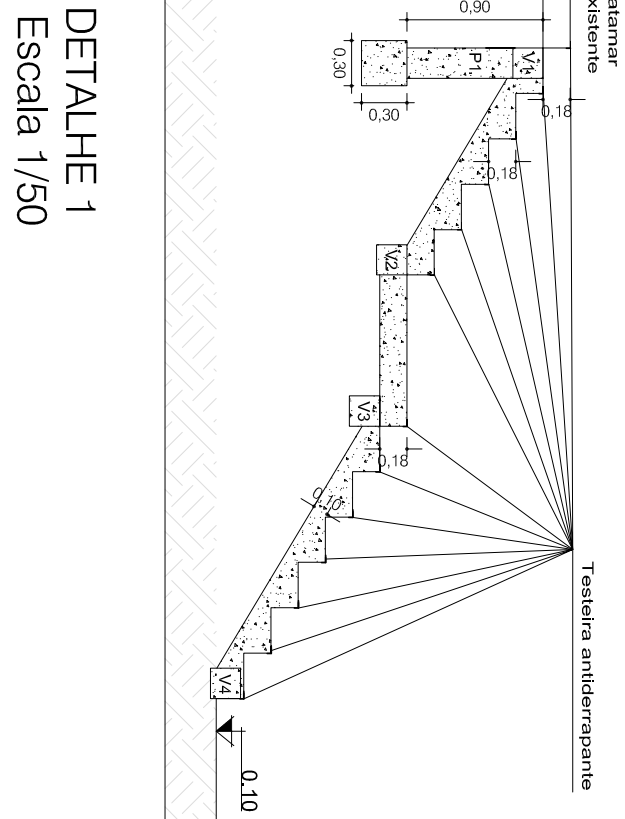

DETALHE 1
Escala 1/50

CÂMARA DE VEREADORES
MUNICIPAL DE PINHAL GRANDE RS

Projeto do Estacionamento e Revitalização no
entorno da Câmara de Vereadores

Rua José Rubin Filho esquina com a Rua José Jacob Piusi, 185 -
Bairro São José - Pinhal Grande / RS

CORTES E DETALHAMENTOS

PRESIDENTE DA CÂMARA

DATA	ESCALA	ÁREA	PRANCHA	DESENHO
	Indicada	748,69 m²	03/05	