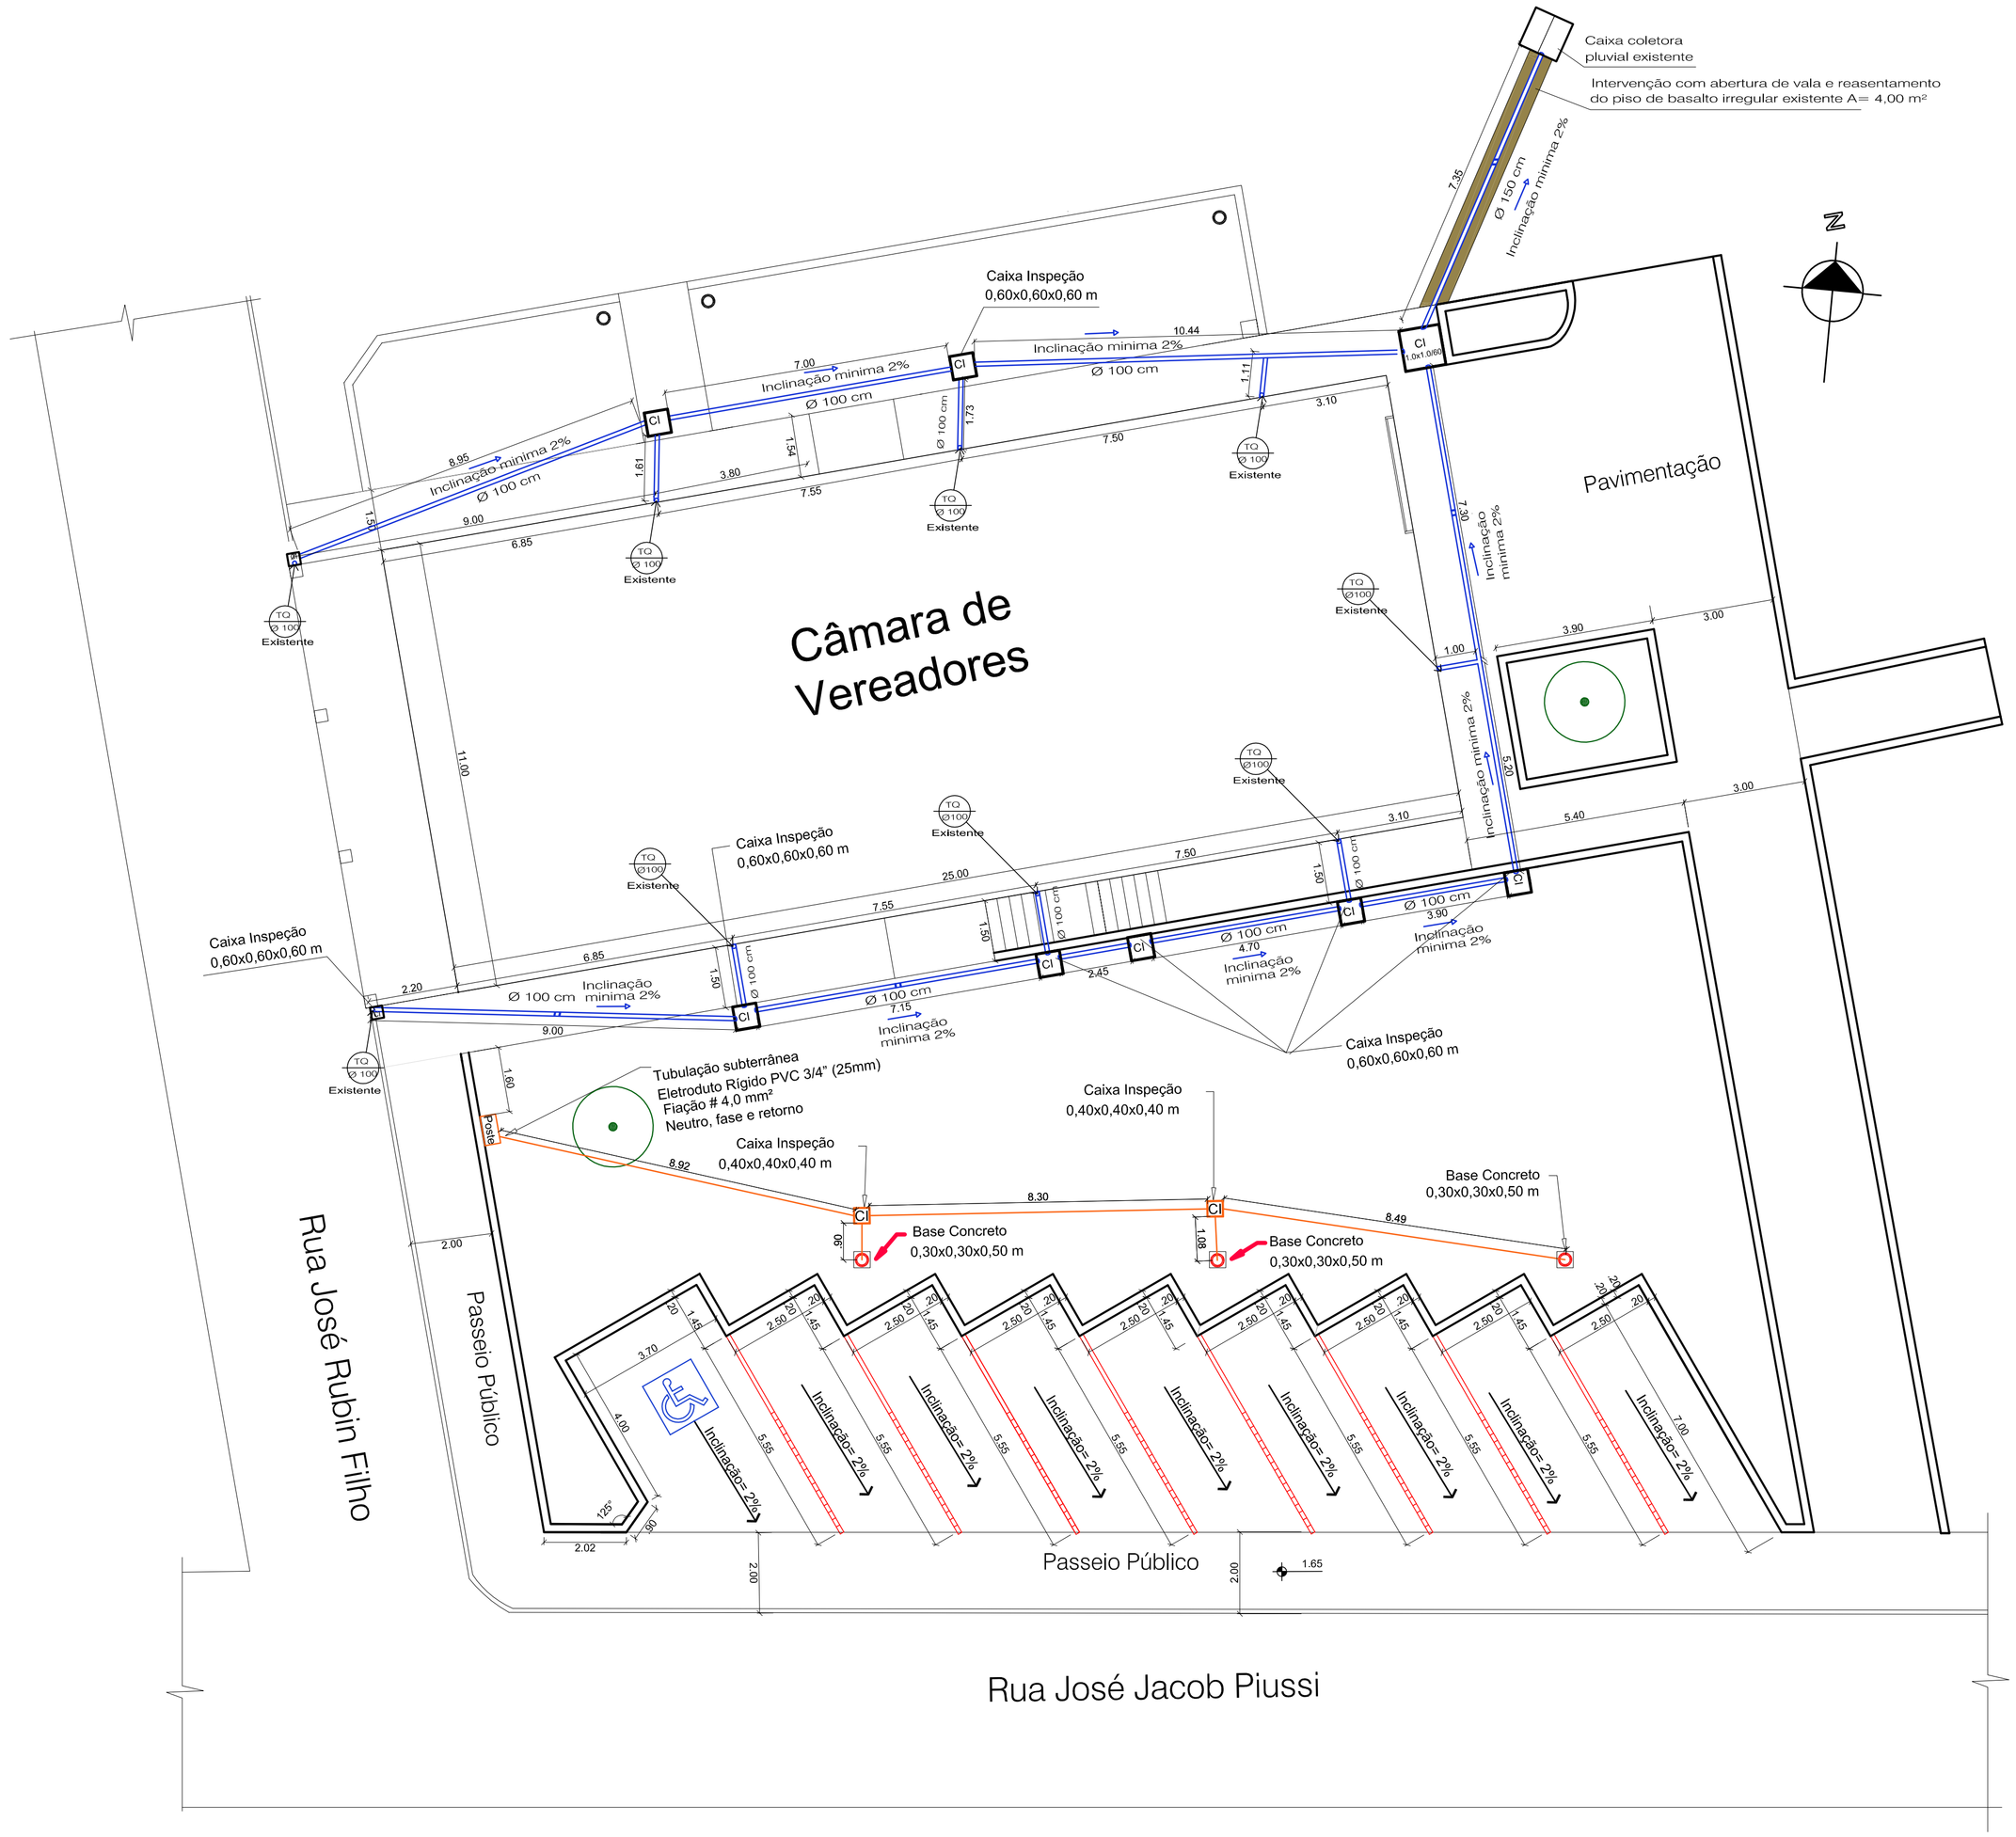

PROJETO ELÉTRICO E DRENAGEM PLUVIAL
Escala 1/100

LEGENDA	
SÍMBOLO	DESCRIÇÃO
CI	CAIXA COLETORA DE AGUA PLUVIAL EM ALVENARIA COM TAMPA
	CANO DE PVC
	JOELHO DE 90° PVC 100 MM
	LUVA DE CORRER PVC 100 MM
	TÊ PVC 100 MM
	POSTE DE ILUMINAÇÃO - LÂMPADA DE LED COM FOTOCÉLULA
CI	CAIXA DE INSPEÇÃO EM ALVENARIA COM TAMPA
	ELETRODUTO PVC RÍGIDO

CÂMARA DE VEREADORES
MUNICIPAL DE PINHAL GRANDE RS

Projeto do Estacionamento e Revitalização no entorno da Câmara de Vereadores

ENDEREÇO
Rua José Rubin Filho esquina com a Rua José Jacob Piussi, 185 - Bairro São José - Pinhal Grande / RS

PROJETO ELÉTRICO E PLUVIAL

PRESIDENTE DA CÂMARA
FÁBIO MICHELON

RESPONSÁVEL TÉCNICA
Arquiteta e Urbanista ANA PAULA DALMOLIN
CAU A 40.892-1

DATA	ESCALA	ÁREA	PRANCHA	DESENHO
AGO/2026	Indicada	748,69 m²	04/05	Ana