


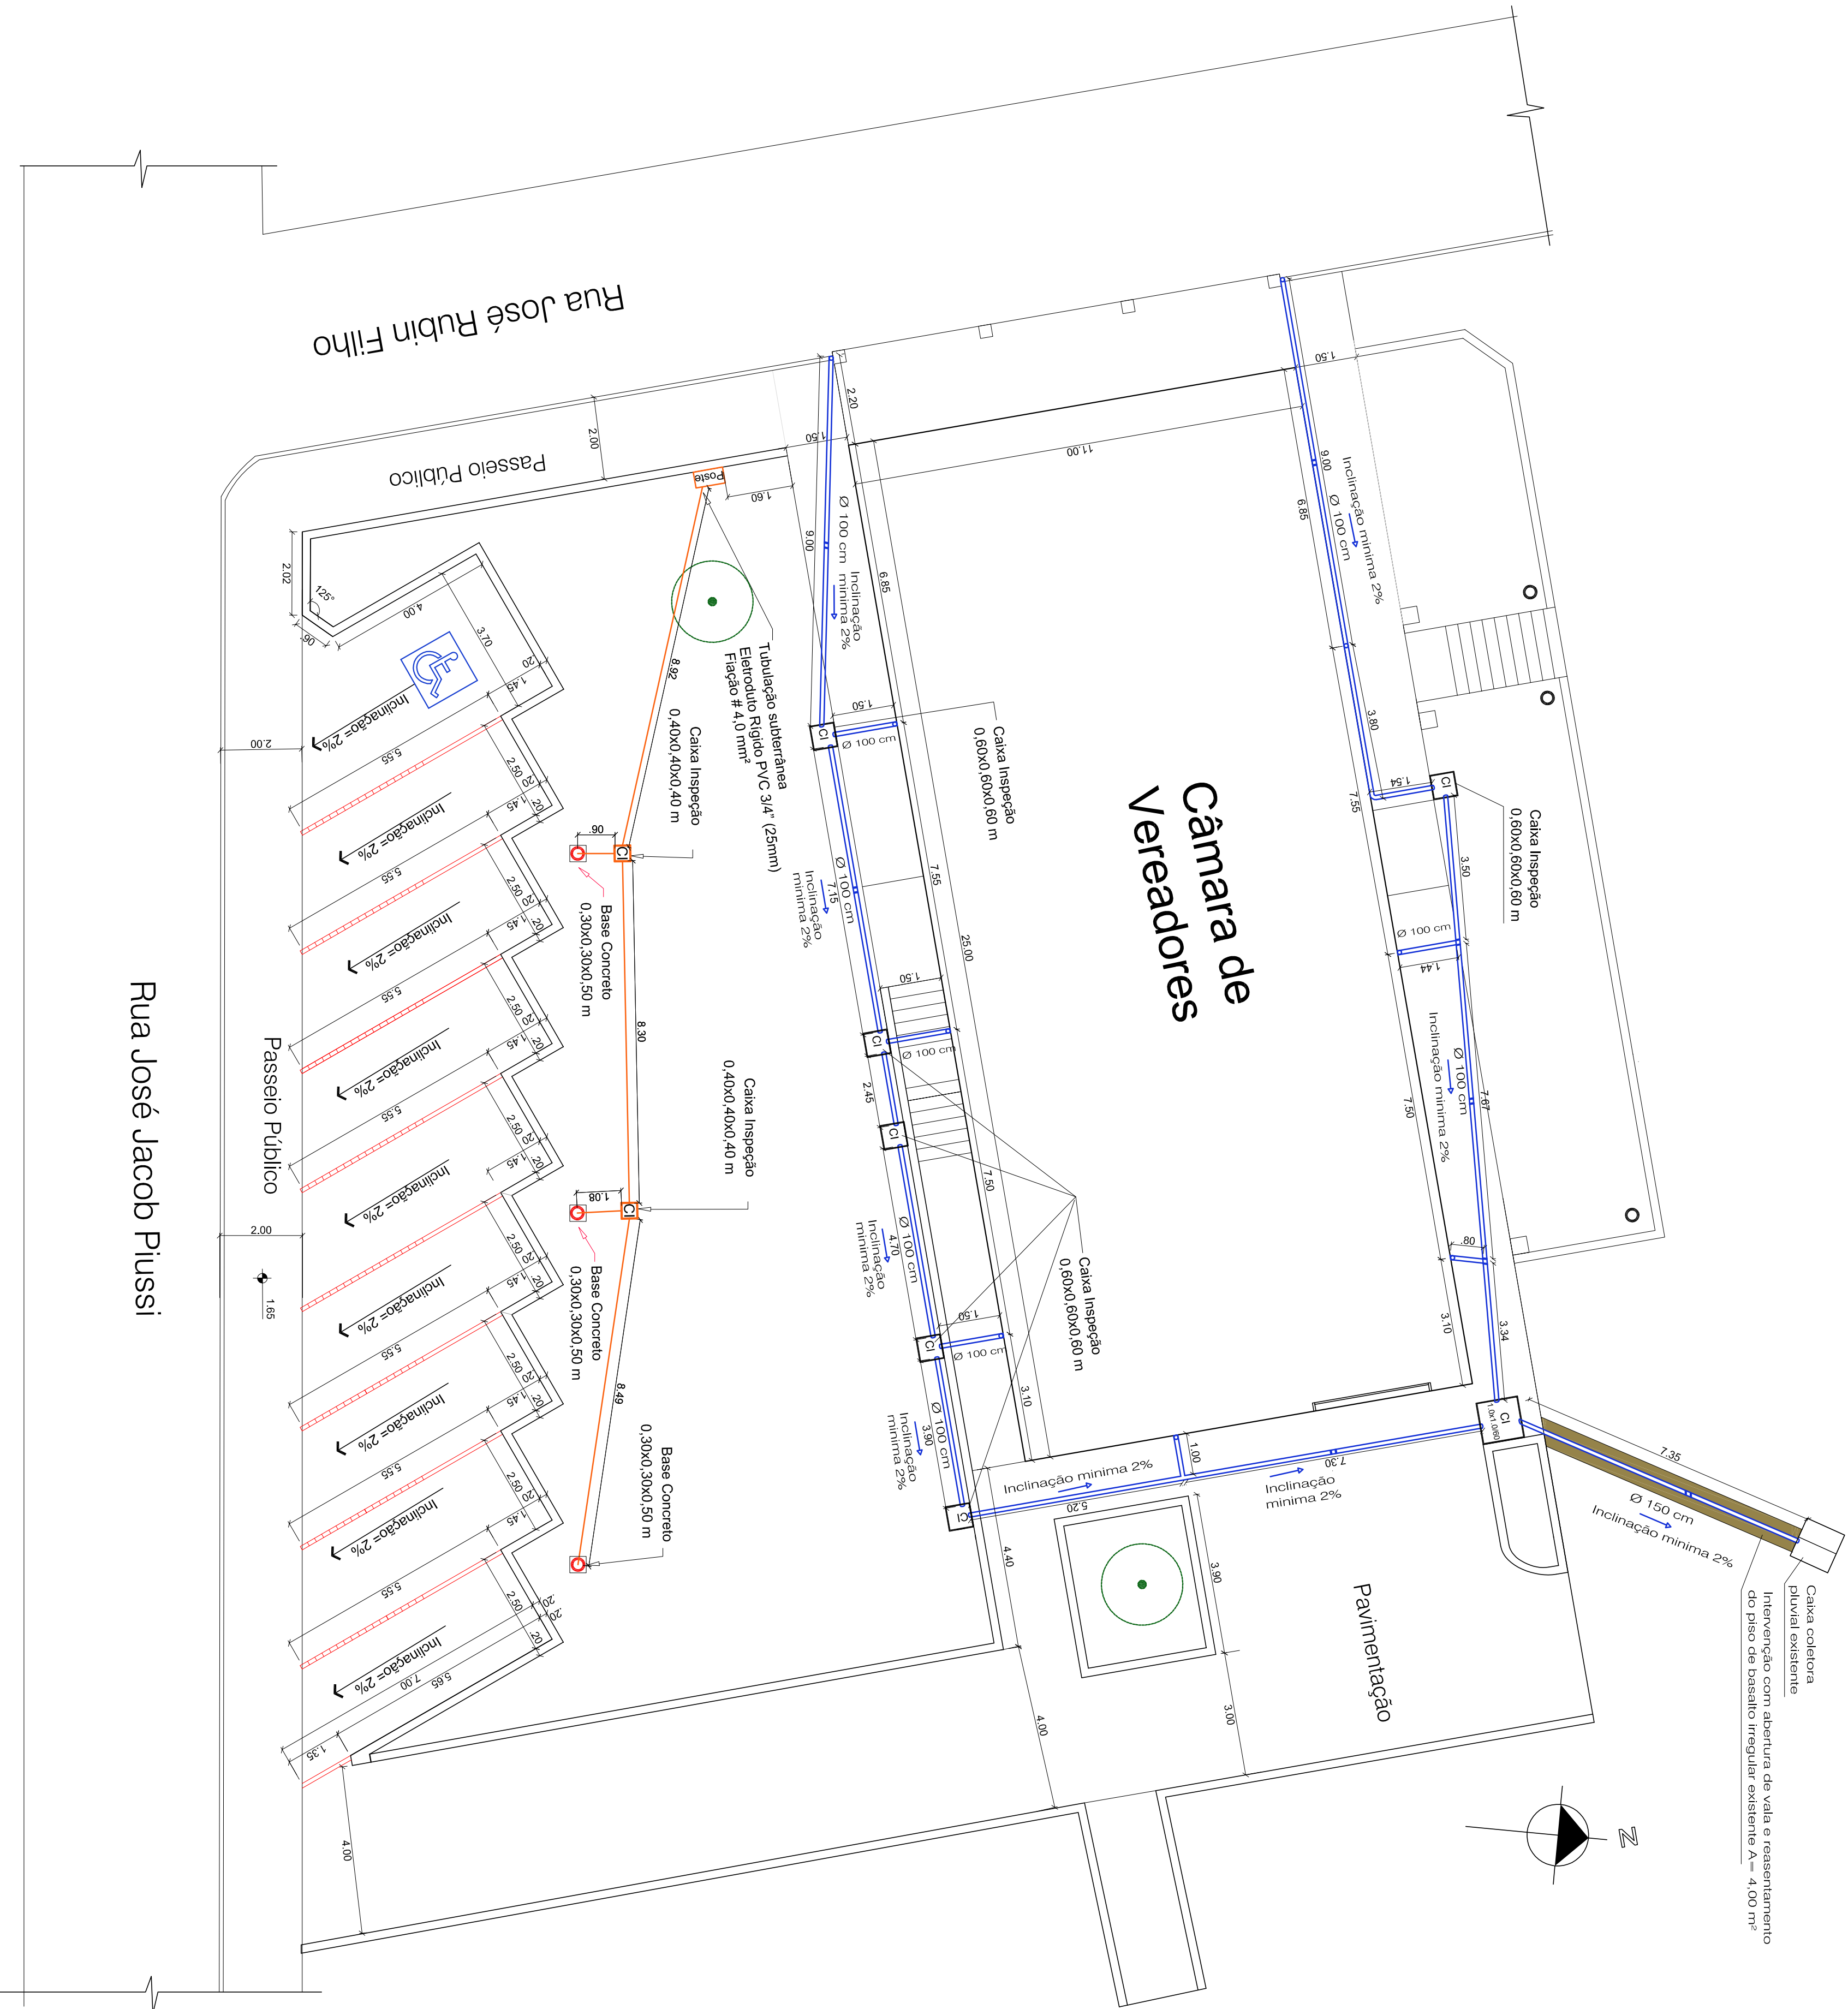

LEGENDA	
SÍMBOLO	DESCRIÇÃO
	CAIXA COLETOIRA DE ÁGUA PLUVIAL EM ALVENARIA COM TAMPA
	CANO DE PVC
	JOELHO DE 90° PVC 100 MM
	LUVA DE CORRER PVC 100 MM
	TE PVC 100 MM
	POSTE DE ILUMINAÇÃO - LÂMPADA DE LED COM FOTOCÉLULA
	CAIXA DE INSPEÇÃO EM ALVENARIA COM TAMPA
	ELETRODUTO PVC RÍGIDO

CÂMARA DE VEREADORES

MUNICIPAL DE PINHAL GRANDE RS

Projeto do Estacionamento e Revitalização no entorno da Câmara de Vereadores

ENDEREÇO

Rua José Rubin Filho esquina com a Rua José Jacob Piusi, S/N - Bairro São José

PROJETO ELÉTRICO E PLUVIAL

PRESIDENTE DA CÂMARA

Darci R. Junior Montagner

RESPONSÁVEL TÉCNICO

Engenheiro Civil Davi K. Basilio - CREMERs 244.270

DATA

SET/2023

ESCALA

Indicada

ÁREA

502,87 m²

PRANCHA

06/06

DESENHO

Davi/Ana